



BOTTENPLAN


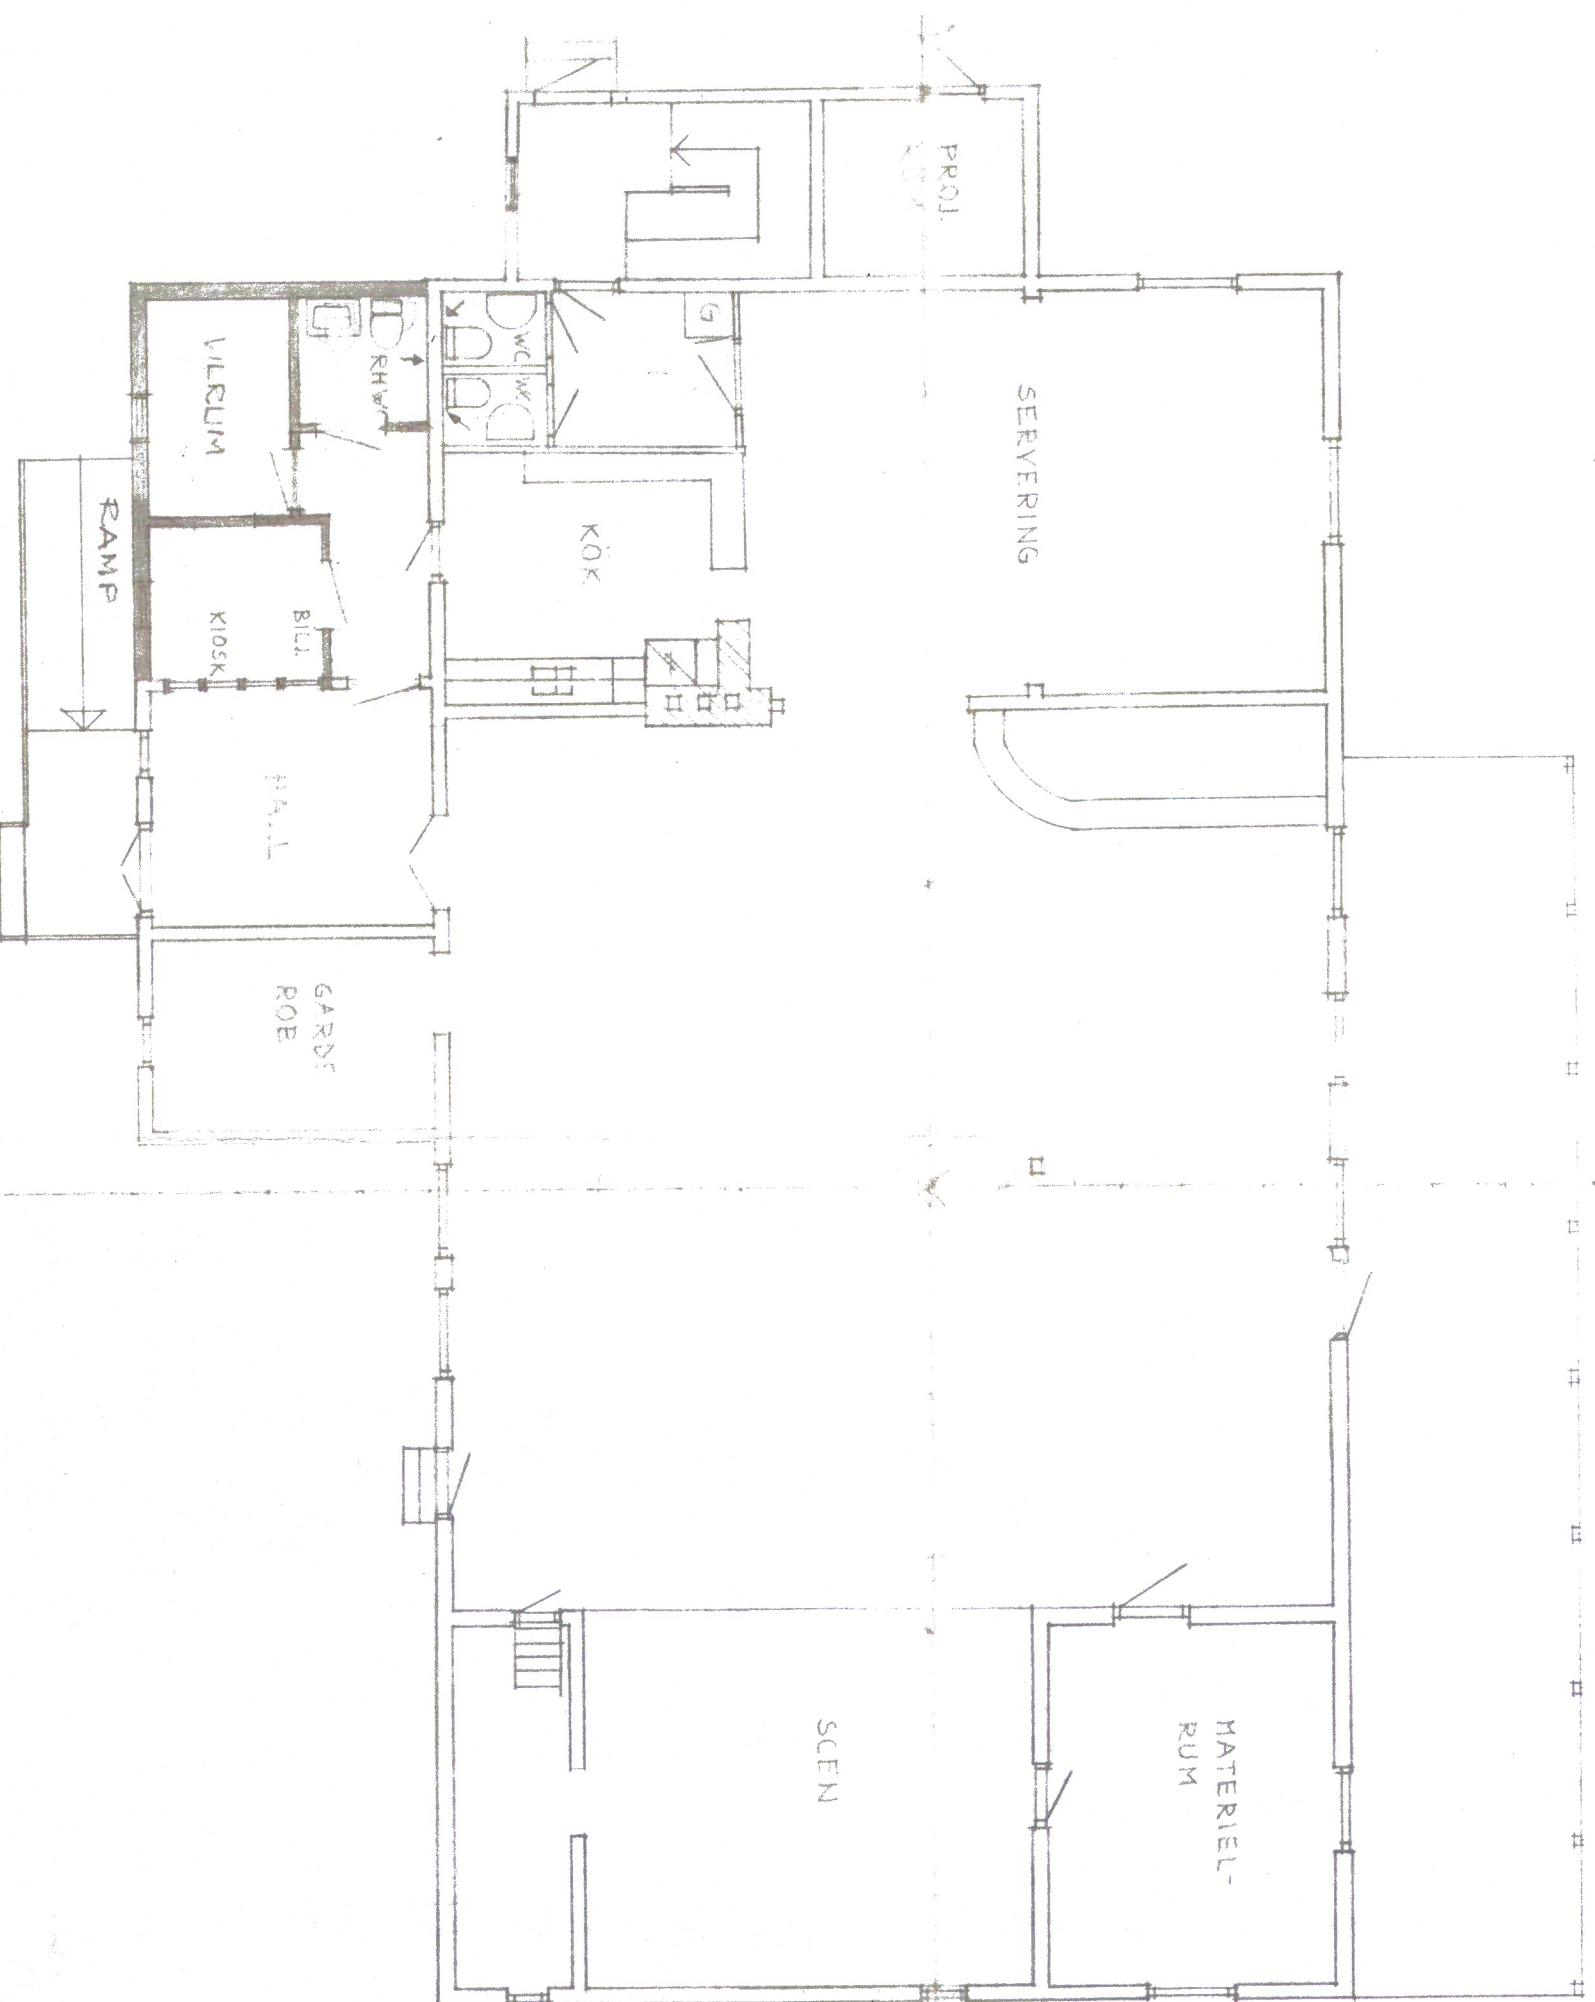


FÖRSLAG TILL HANDIKAPTOALETT, VILKUM OCH UTV. RAMP

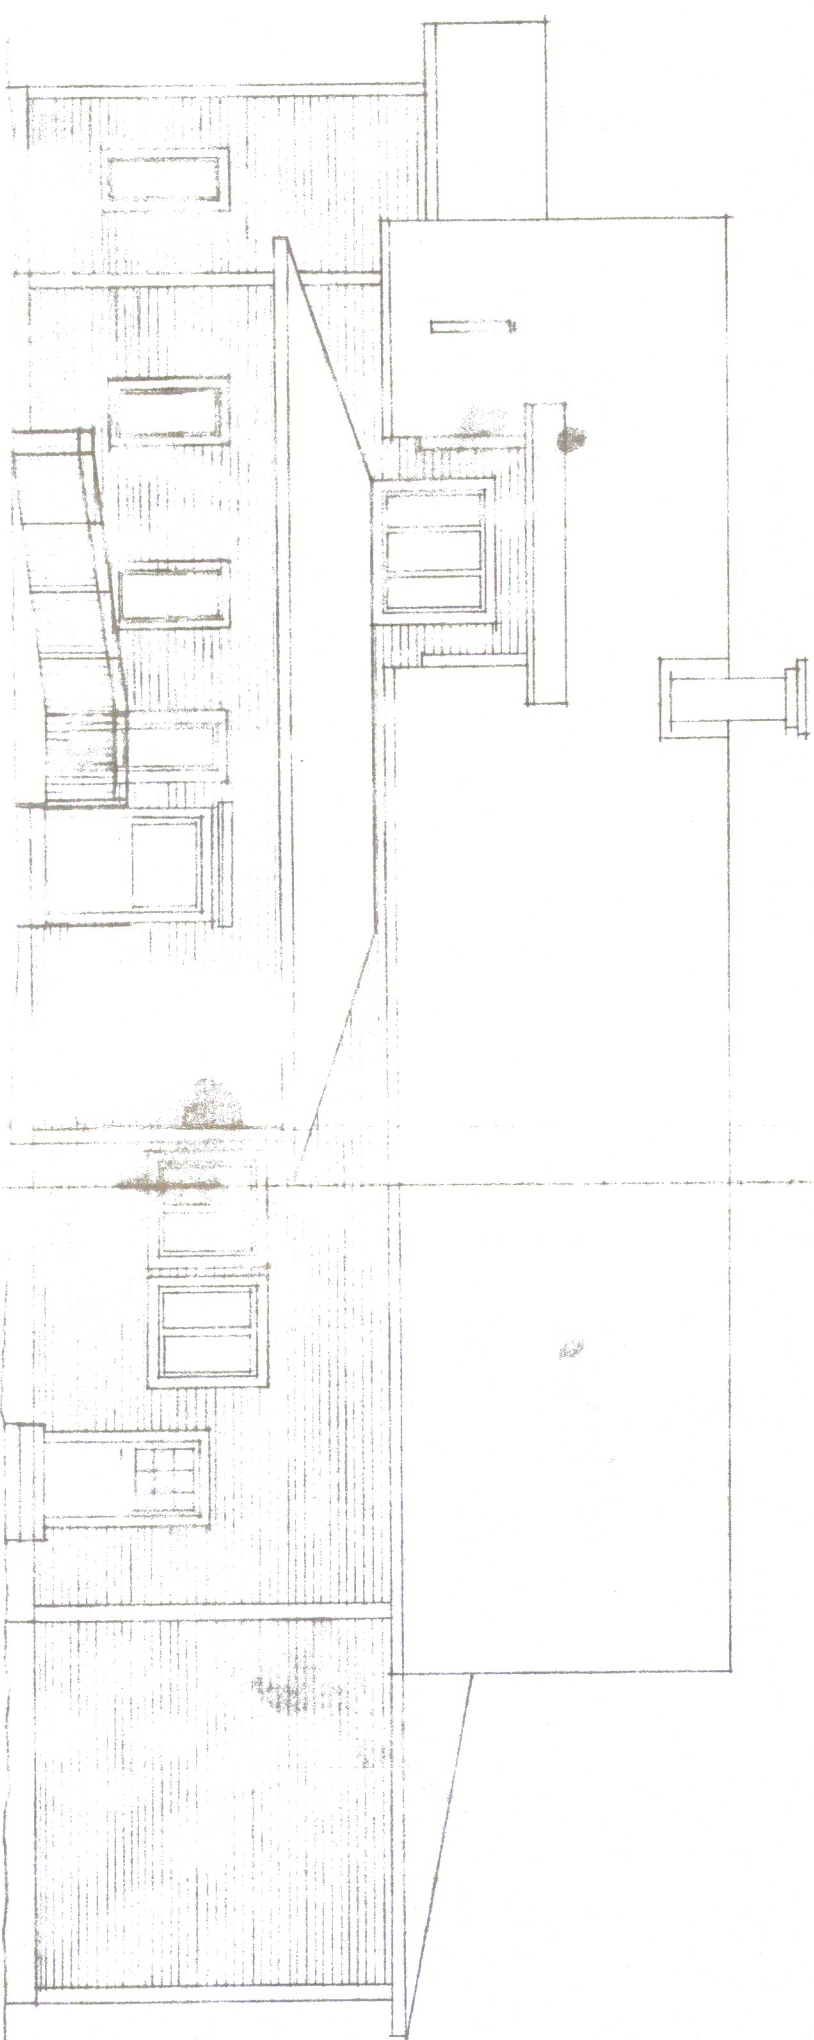

ÖSTRA FASADEN

ÖVRE PLAN

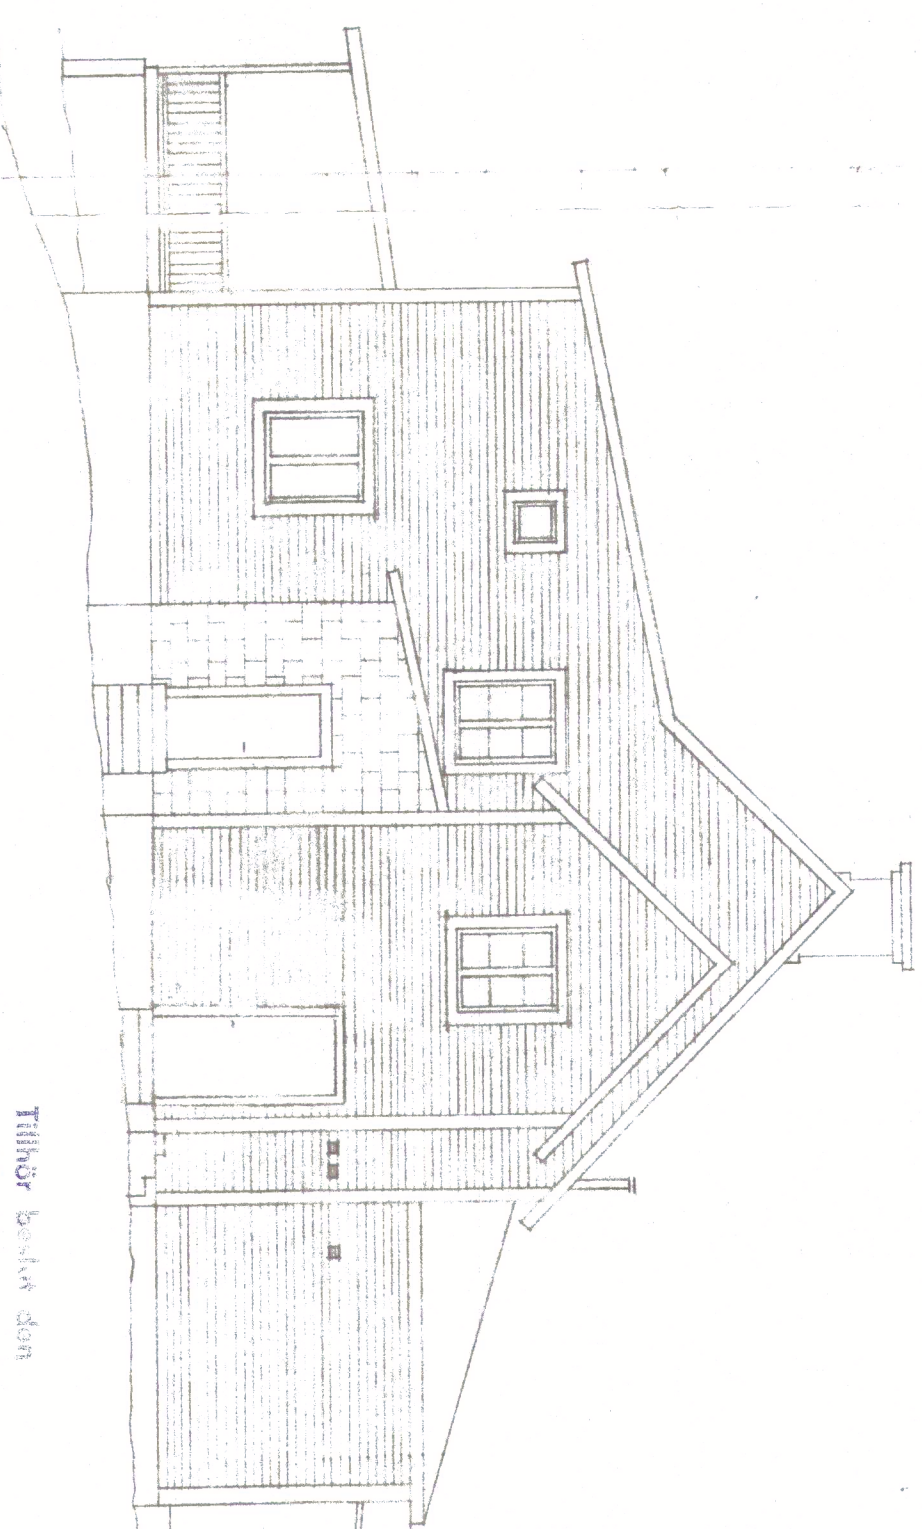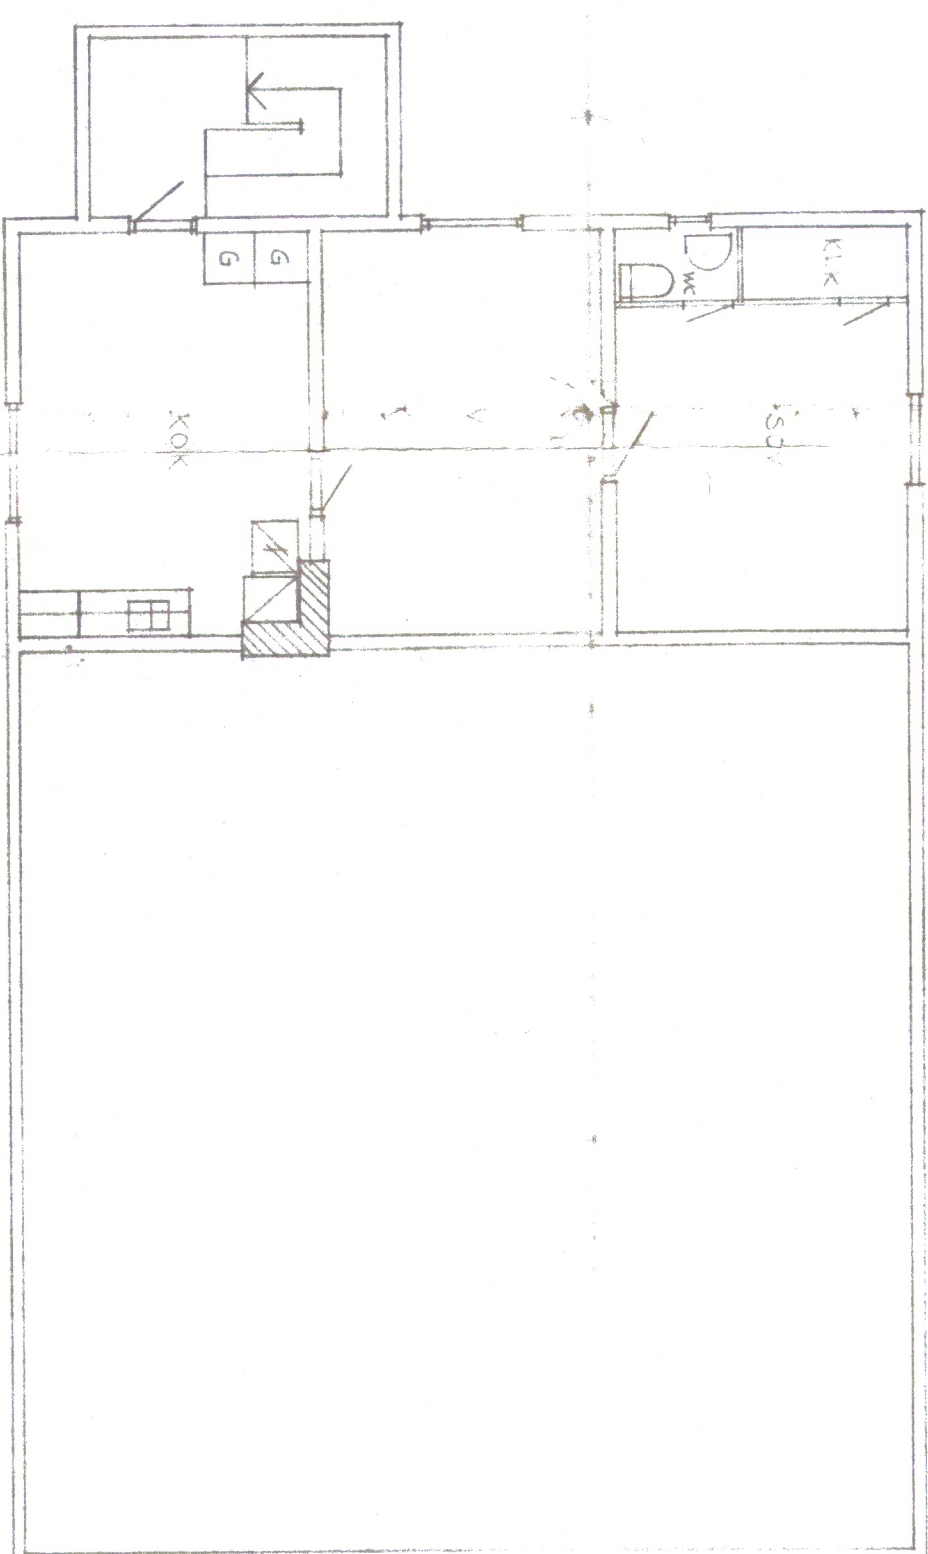

SÖDRA FASADEN

Rev. 1978. 10. 10
REV. 1978. 09. 26 AVG. W.C. OCH VILKUM.

SA 55/81

Tillhör bostad den
23/3 1981
Byggnadsnämnden
Lunds kommun

PLANFAD TILLBYGGNAD	SKALA: 1:100
HOLMVEDEN 1 34	DAT. 77.08.14
UPPMÄTNINGSRIT. RÄM. JO. FORKETS HUS. RIT. 22	
PLATER FASADER.	