


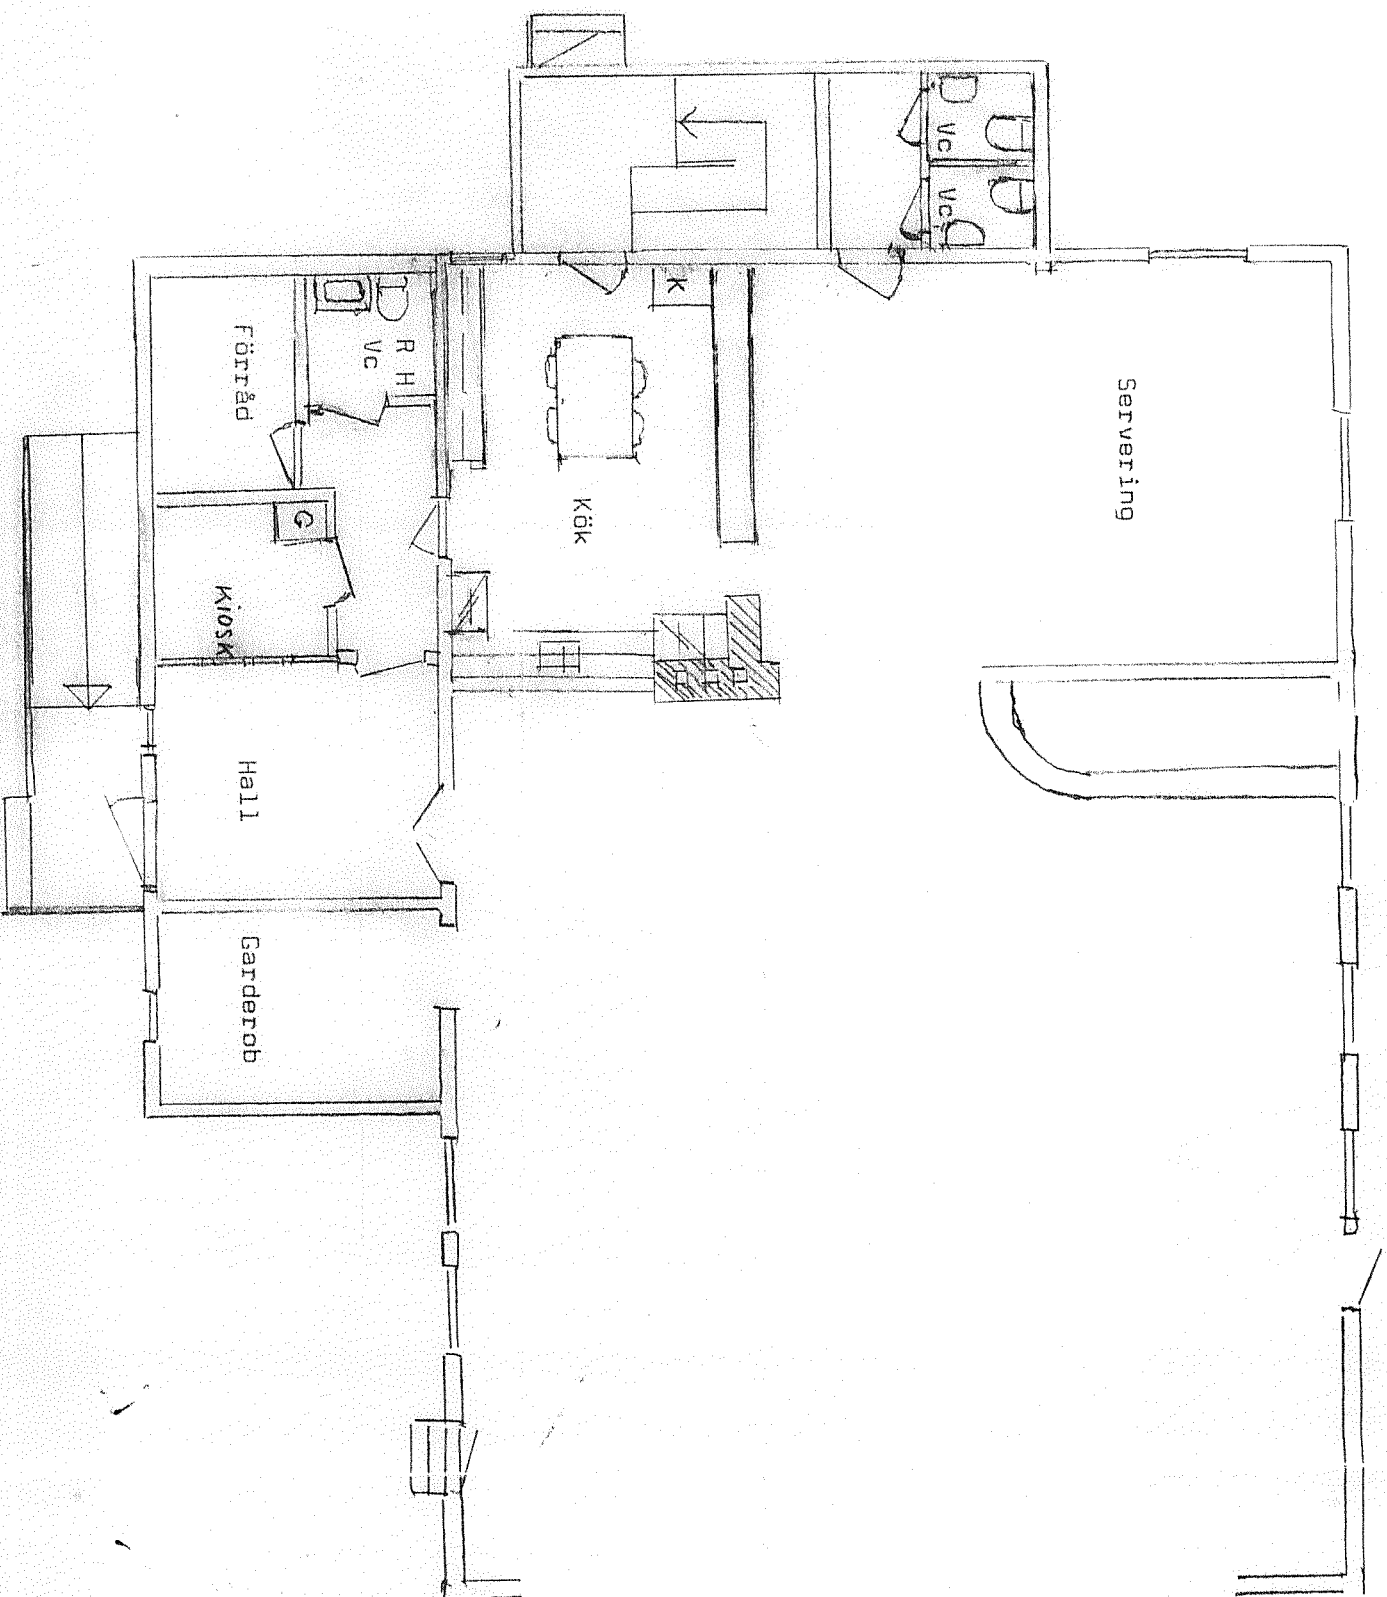

Planerad utökning av kök och flyttning av toiletter
Holmsveden 1:34 Ramsjö folkets hus Kaffe - Rasten
Skala 1:100
1981-02-14
TE

Tillhör beslut den
.....23/3.....1981
Byggnadsnämnden
LUSDAIS KOMMUN
SA 55/81

STADSBYGGNADSKONTORET
LUSDAIS KOMMUN
81. 03 02

STADSBYGGNADSKONTORET
LUSDAIS KOMMUN
81. 02 24
Dnr.....K.m.....

810227

Jan Wierfelberg
SRL/LS.