




FASAD MOT SÖDER

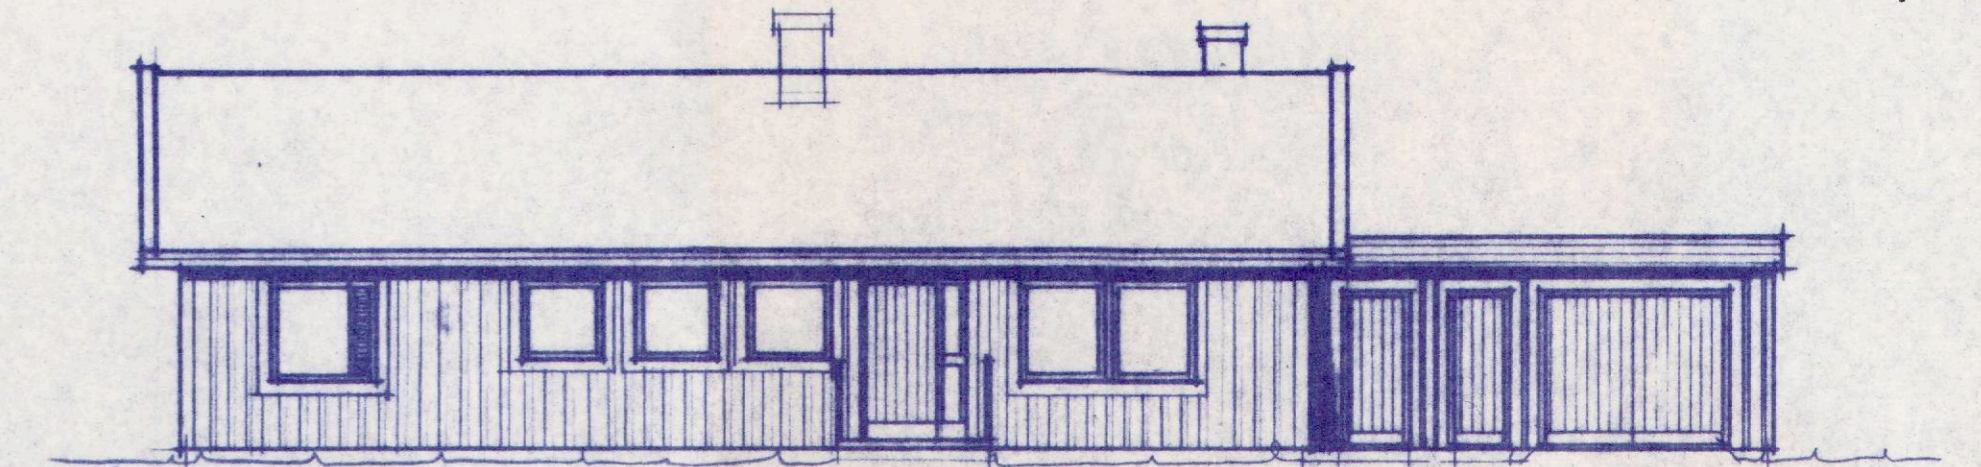


FASAD MOT ÖSTER

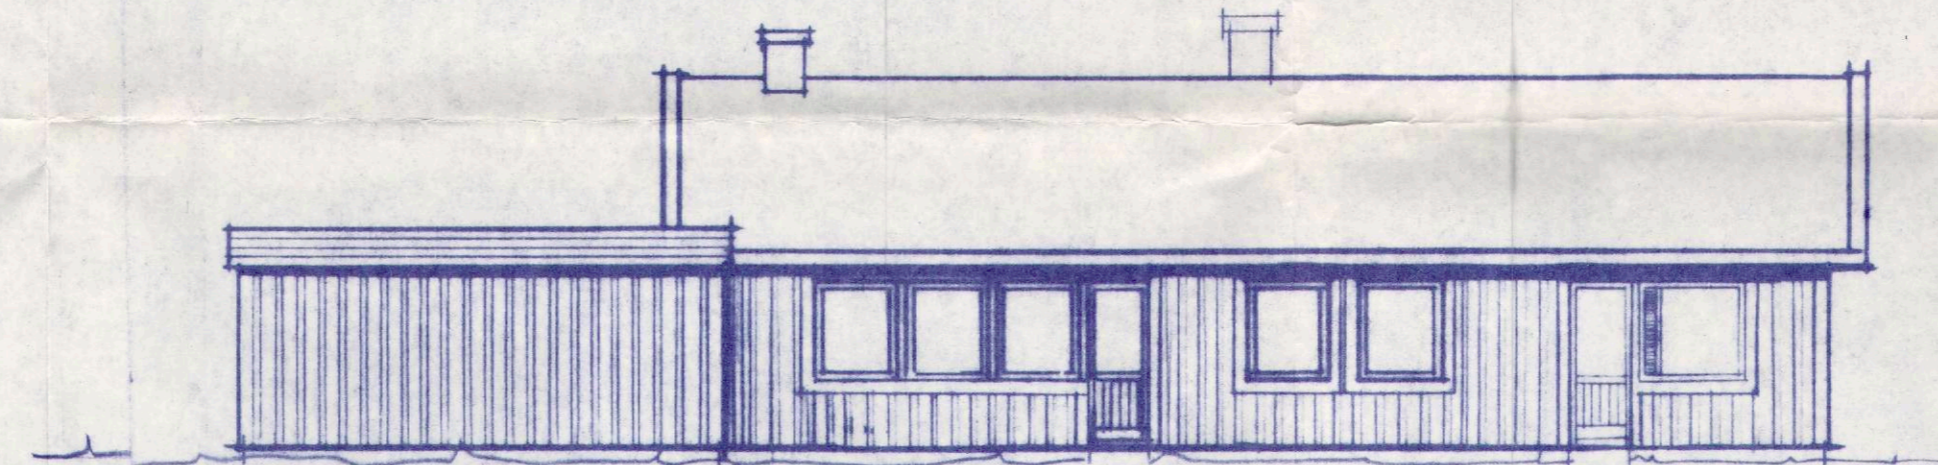


FASAD MOT VÄSTER

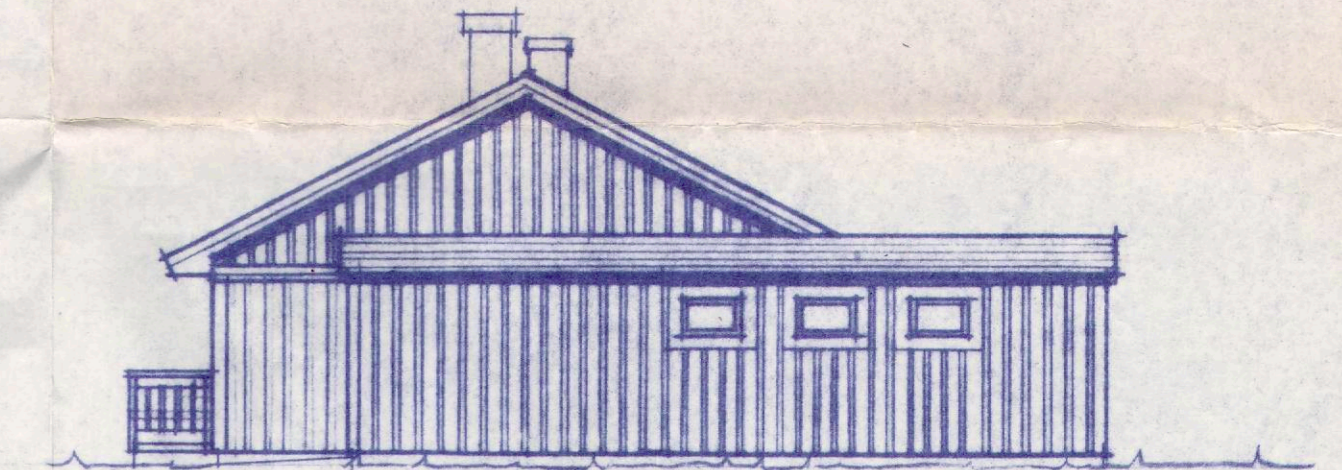

FASAD MOT NORR

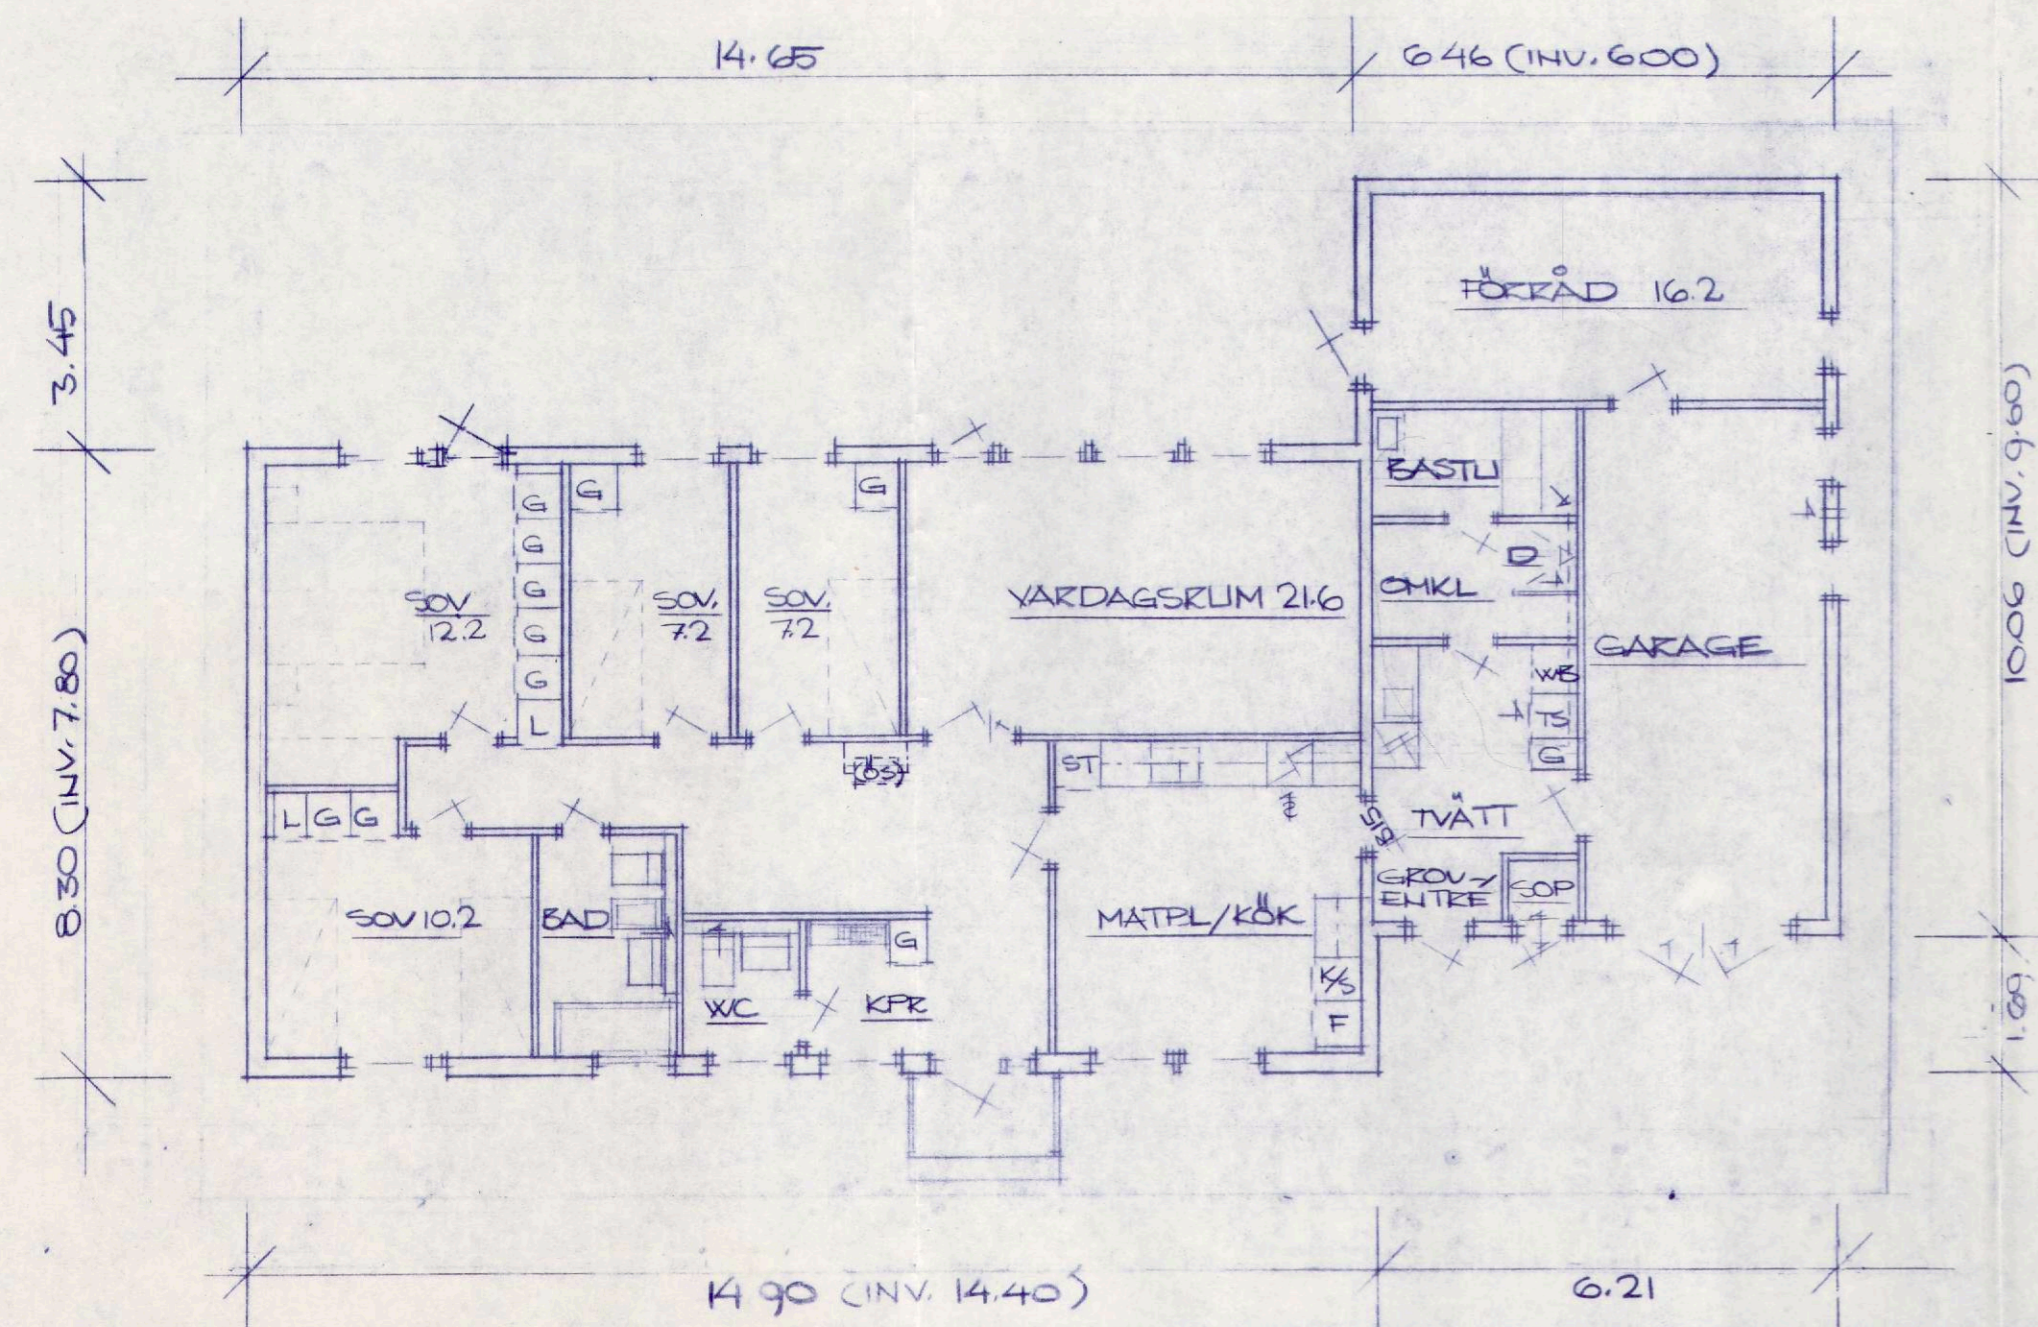

PLAN BOYI 112,3 M²

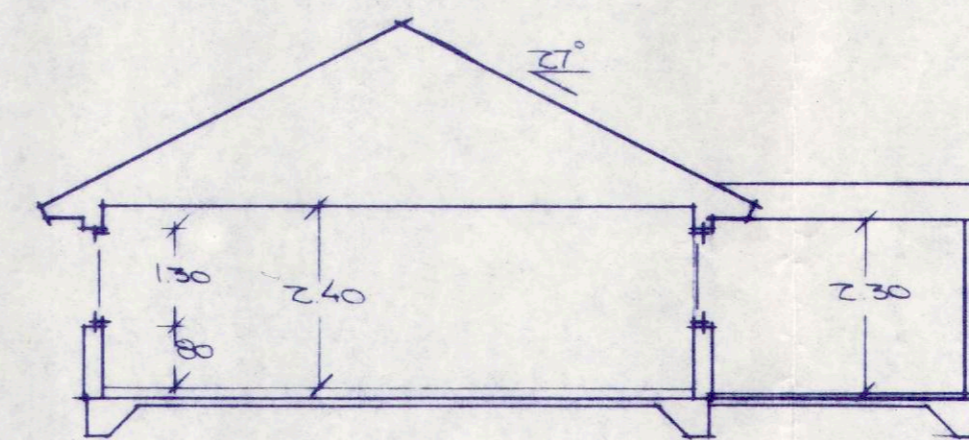


SEKTION

VENTILATION
MEKANISK TYP SVAB (SKÄNNINGE VENTILATION AB)

Godkänd för byggnadslov med
erinringar på sätt byggnadsnämndens i Ånge kommun protokoll denna dag, § 65, utvisar.
Ånge den 29/3 1977
På byggnadsnämndens vägnar

S. Carlsson

LUNBERGS TRÄINDUSTRI AB		REV	ANT	REVIDERINGEN AVSER	SIGN	DATUM
 FACK 930 80 ARVIDSJÄUR TEL 0960/110 50 Vx.		NYBYGGNAD & VÄSSENÅS 215 OCH 219, ÅNGE K.M.		BYGGH: KJURT & KLITH WINZELL ÖSTAVALL		
RITAD AV <i>Arvidsjaur</i> ARVIDSJÄUR DEN 7703-03	GRANSKAD AV	SKALA 1:100				
HANDL AV	HUSTYP	ORDER NR	RITN NR			
	LA 112					