
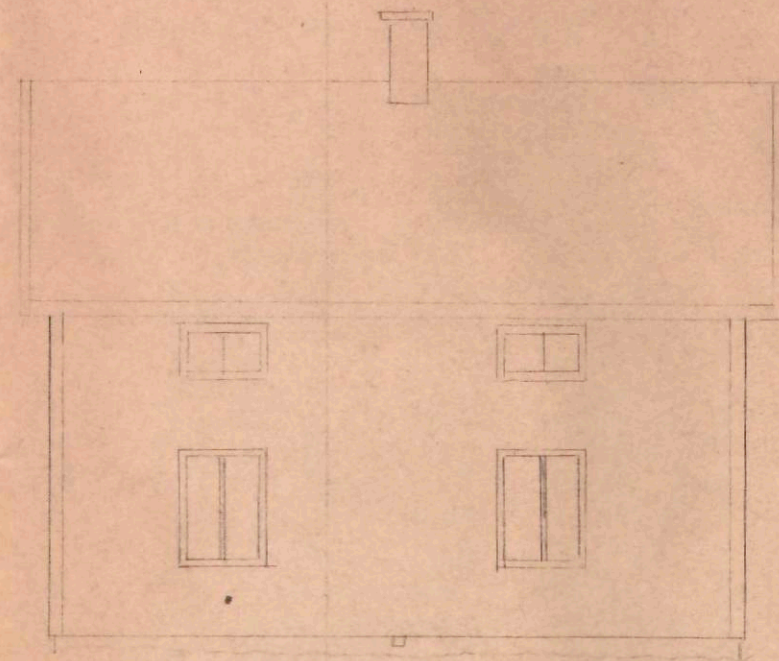


Ingeborg Erikssons Fastighet Turingen 19'


Godkänd för byggnadslov ~~in~~/utan
 erinringar på sätt byggnadsnäm-
 dens i Änge kommun protokoll denna
 dag, § 322, utvisar.
 Änge den 30 8 77.
 På byggnadsnämndens vägnar

Stellan


19'

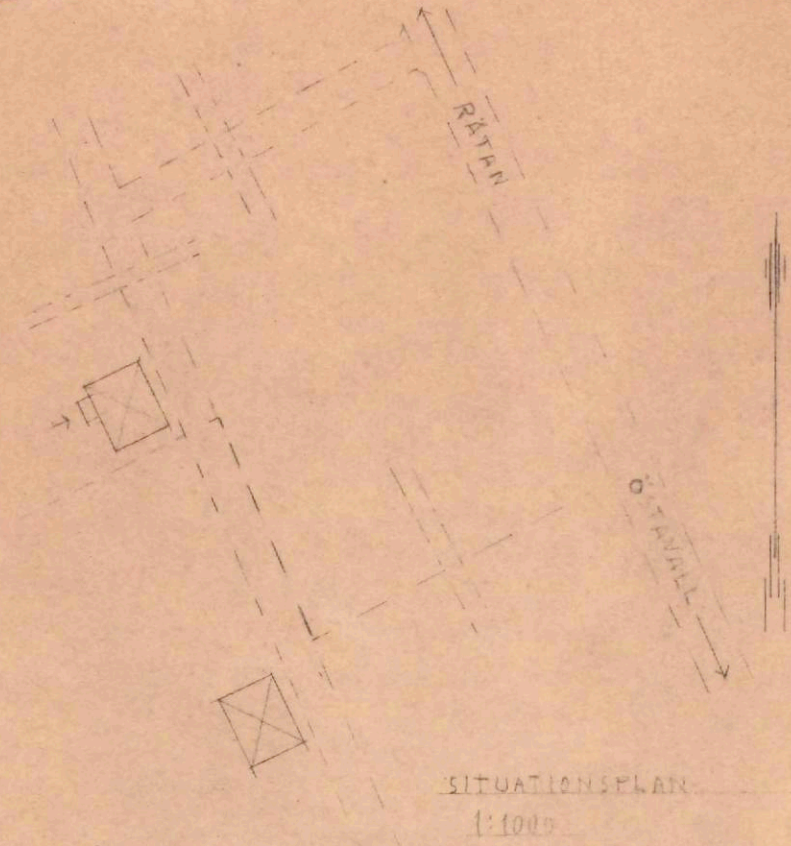


Kort

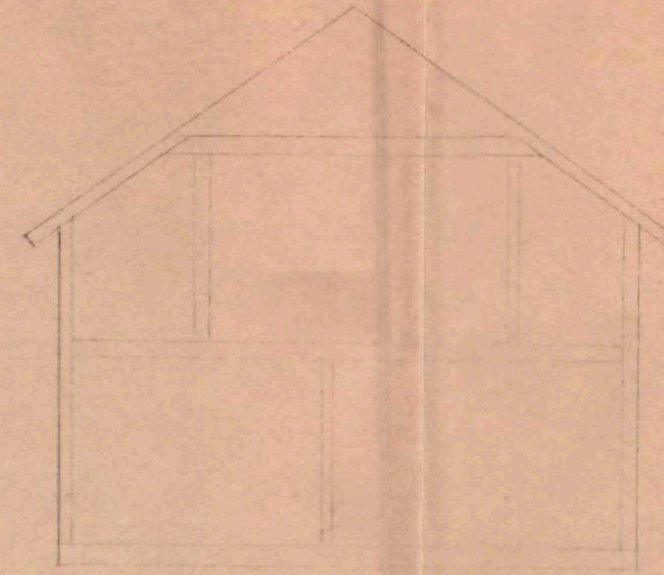


Sektion a-b

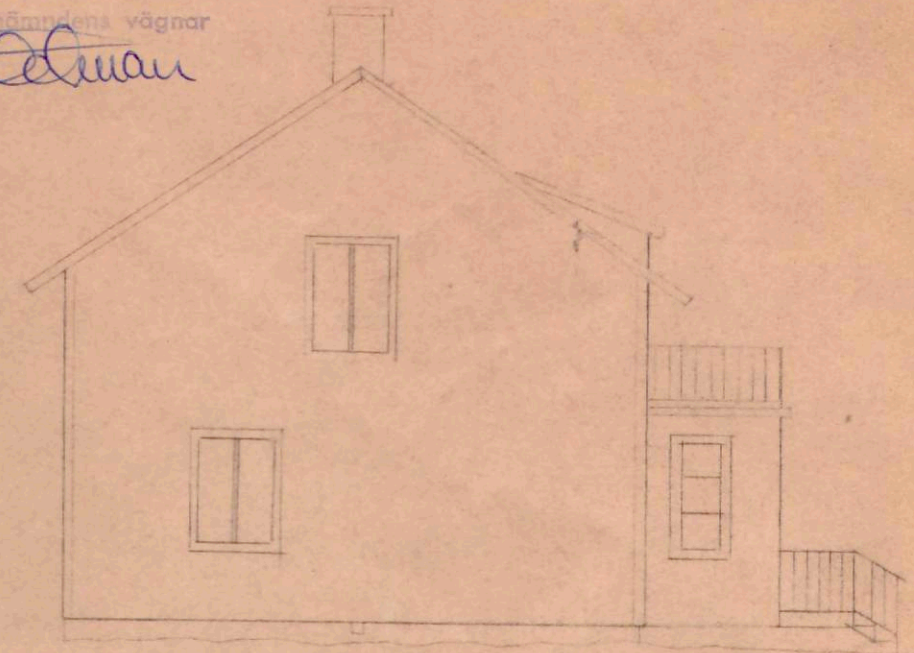


Västan

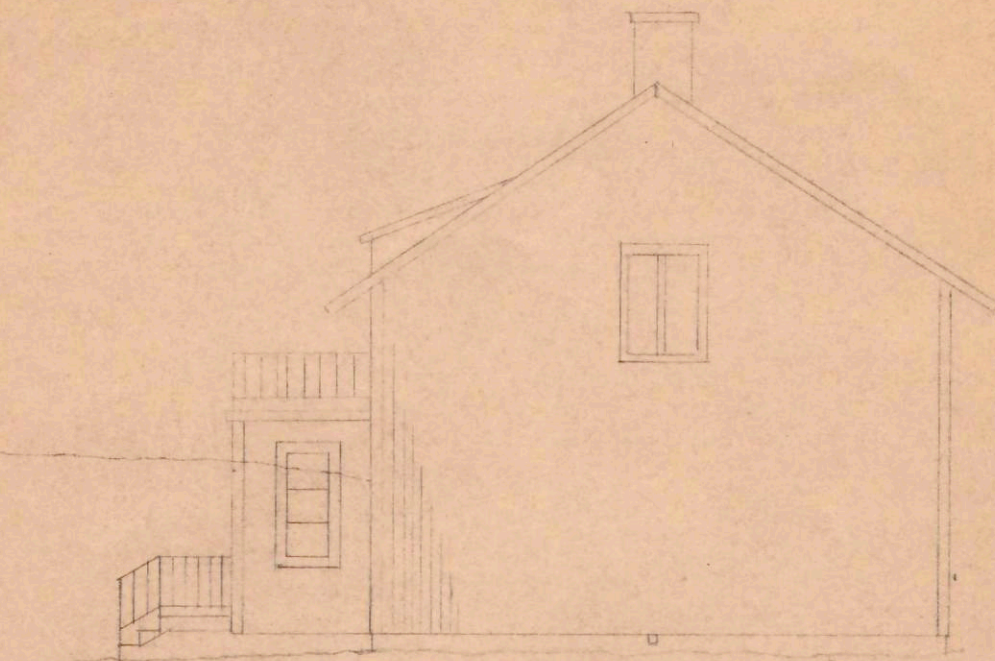


Östen

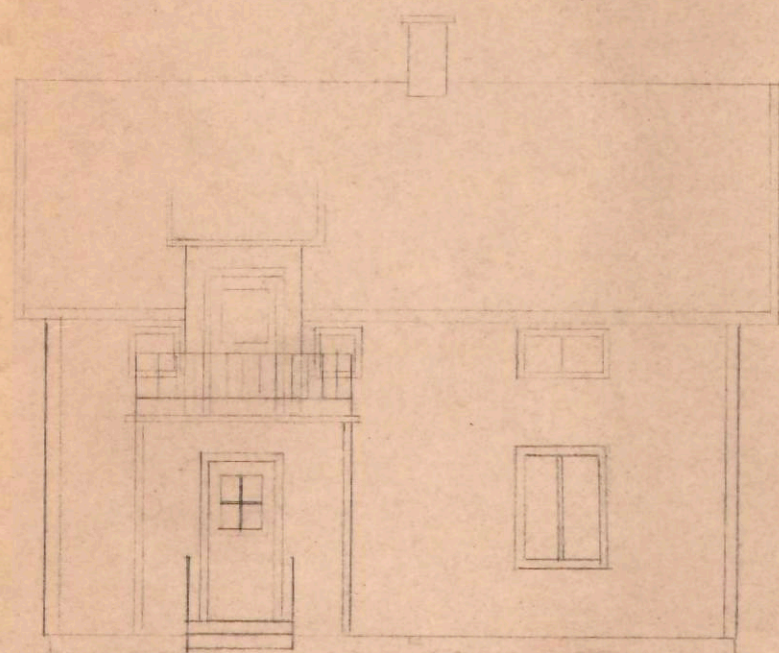

Söter

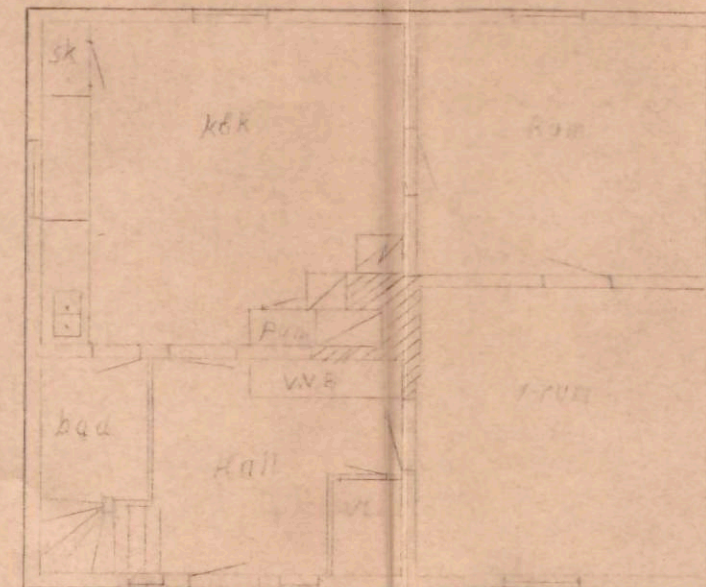

bottenplan

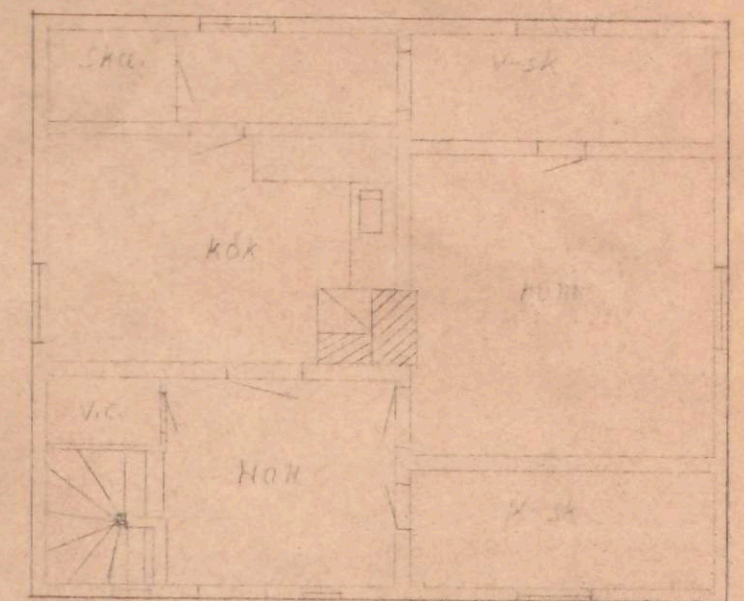

balk. Plan 1:00

EFTER FÖNSTERBYT

Uttretningen den 15 3 1977
 Östen Öberg

Skala 1:100