DÅLIG FÖRLAGA

SEKTION A-A

SEKTION B-B

FÖNSTER I A30

FÖNSTER UTF. I BRANDKLASS A30

LAGER +13.050

LAGER +13.050

BB MED AUTOMATISK STÄNGNING

LAGER +13.050

TVÄTT

2 FÖRRÅD

EL.CENTRAL

ST

FLÄKTRUM

CYKLAR 75 M2

ONKL.

7 FÖRRÅD

1 M² GALLER FÖR BRANDVENT.

25T RÖKSCHAKT = 1 M² FÖR BRANDVENT.

EL. MÄT.

FLÄKT-RUM

6 FÖRRÅD

LAGER

EL. MÄT.

+13.500

+14.300

+13.500

10 FÖRRÅD

VIBRARUM FÖR NR 7 & 22

4 FÖRRÅD

UNDERCENTR.

FAST. STÄD

13 FÖRRÅD

EL.C.

TVÄTT

L A G E R

UTR.FÖNSTER

ej just.

NR 7.

ÖVRE KÄLLARE

"MELLANPLAN" LAGER

+13.050 LAGER

Fast skåt rum.

GARAGEPORT

Granskad STOCKHOLMS BYGGNADSNÄMND Tillhör nämndens beslut 1981-03-25

STOCKHOLMS BYGGNADSKONTOR 1981-03-06 Dnr 841-328-81

REG	ANT	REGISTRERINGEN GÄLLER	DATUM
E		CYKELRUM	80-05-20
D		TRAPPOR	80-05-09
C		JUST.	80-04-14
B		TVÄTTSTUGA FLYTTAD	79-10-20
A		ALLM. REV. EFTER REMISSVAR	79-07-23

BENTELE & Co HB
ARKITEKT- OCH INGENJÖRSBYRÅ

79-03-26

KV BAGGEN NR. 7 & 22, VASASTADEN
NYBYGGNAD
ÖVRE KÄLLARE

1:100

102

DÅLIG FÖRLAGA

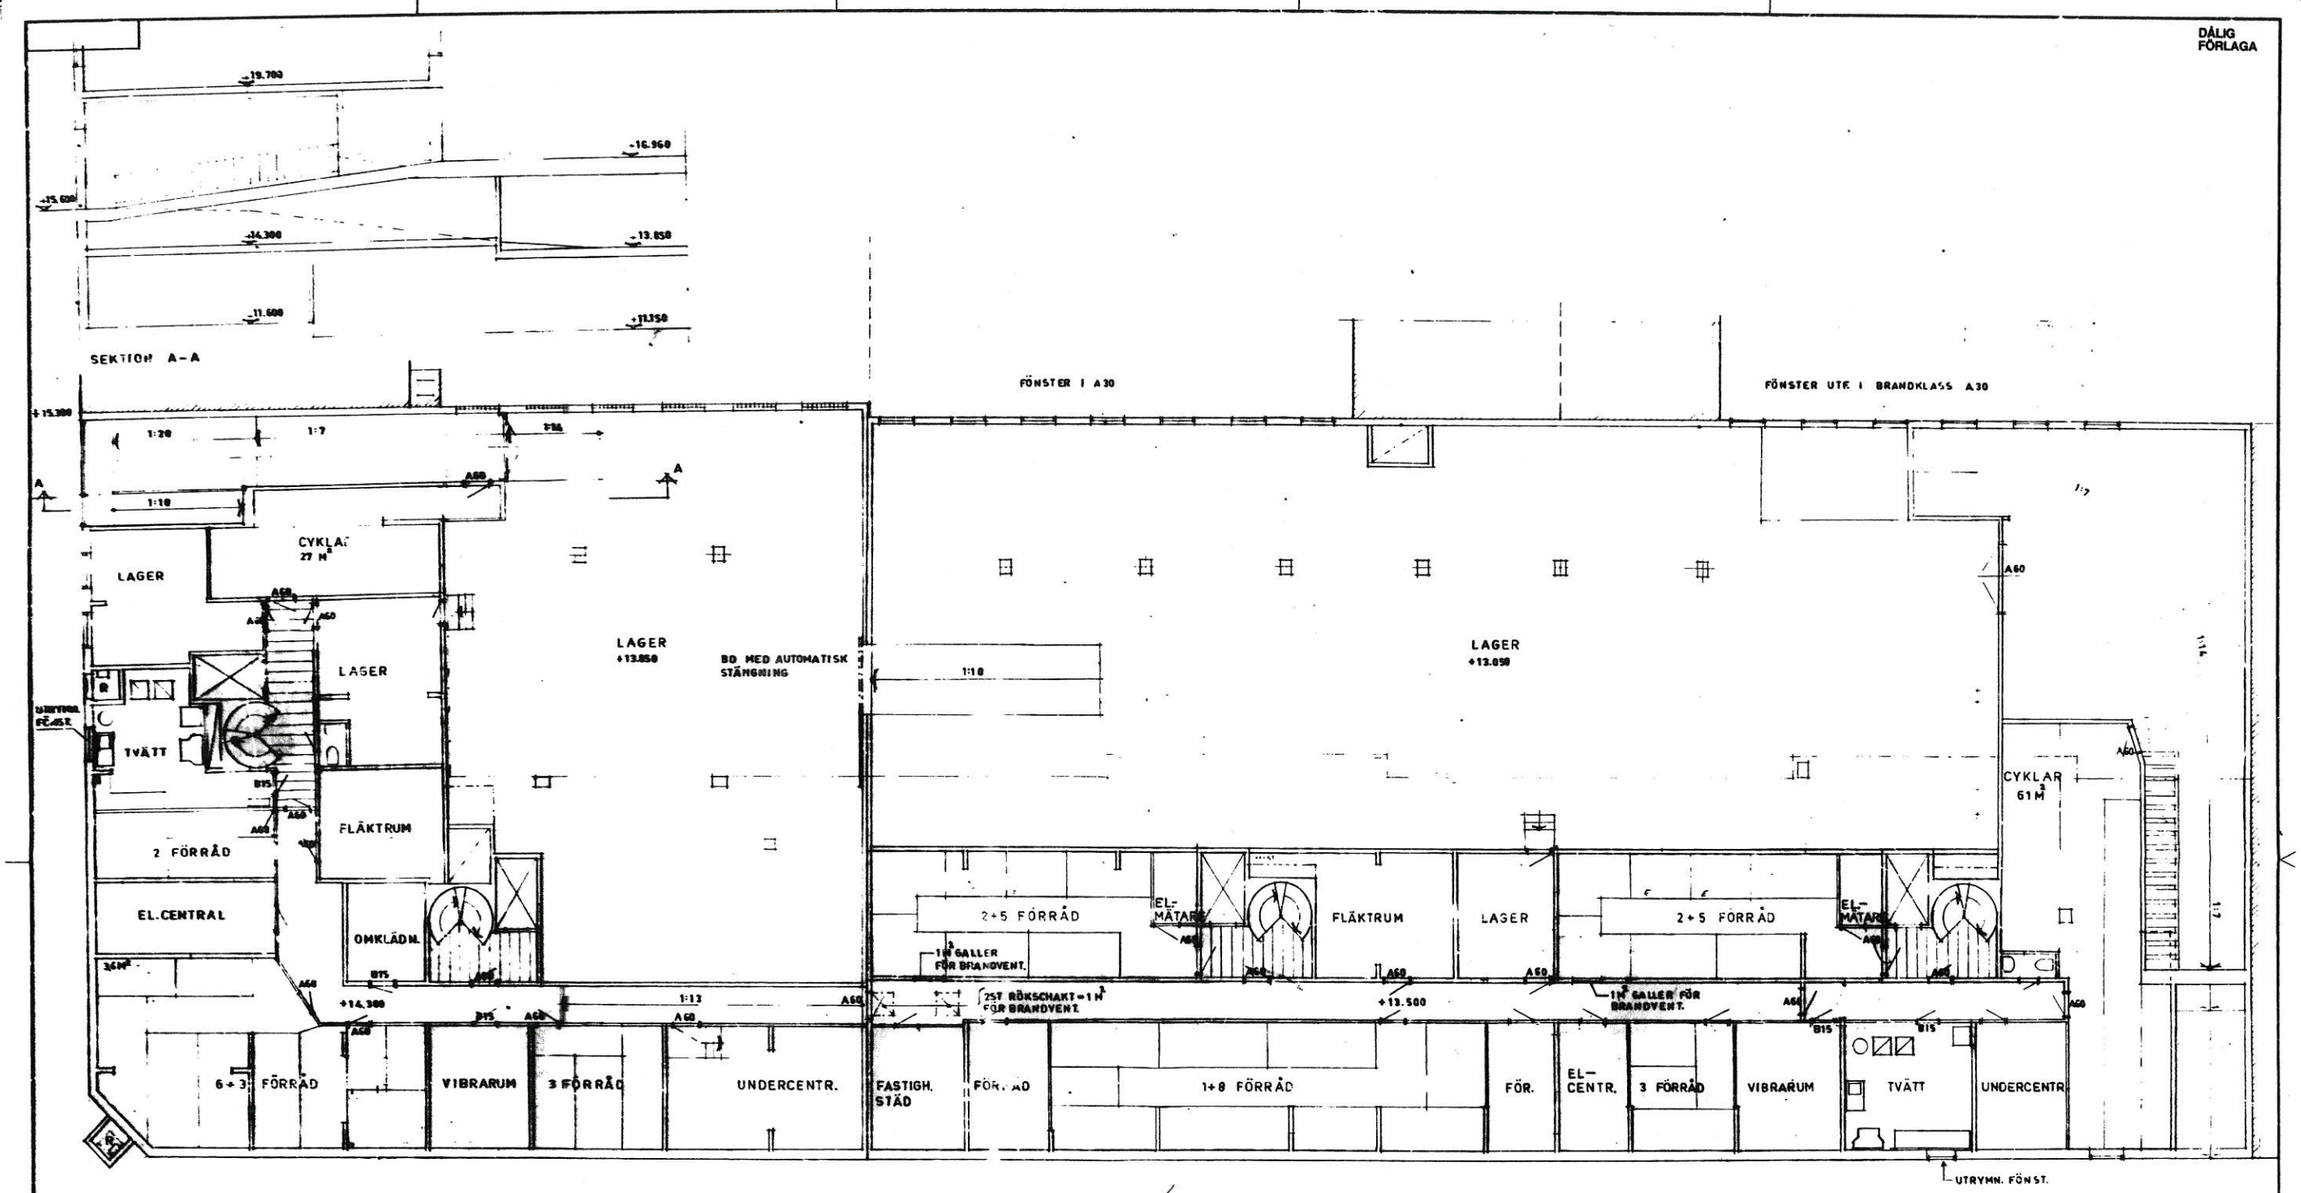

ÖVRE KÄLLARE

Granskad: STOCKHOLMS BYGGNADSNÄMND
Tillhör nämndens beslut 79-09-13
4-10-79

REG	ANT	REGISTRERINGEN GÄLLER	SIGN	DATUM
B		TVÄTTSTUGA FLYTTAD		
A		ALLM. REV. EFTER REMISSVAR		79-07-31

BENTELE & Co HB
ARKITEKT- OCH INGENJÖRSBYRÅ
BIRGER JARLSGATAN 4 TEL 07 00 30 44
G. BENTELE · Y. FRANK · L. PETTERSSON 08-10 75 35
RITAD, KONSTRUERAD AV
ÅRSETSNUMMER
STOCKHOLM DEN 79-03-26
Lennart Pettersson

KV BAGGEN NR. 4 22 VASASTADEN
NYBYGGNAD
ÖVRE KÄLLARE

1:100

102

B