



ALT. SALAS HELA VÄGGEN
UT FÖR VVS & EL

VENTILATION
SE VENTRITNING

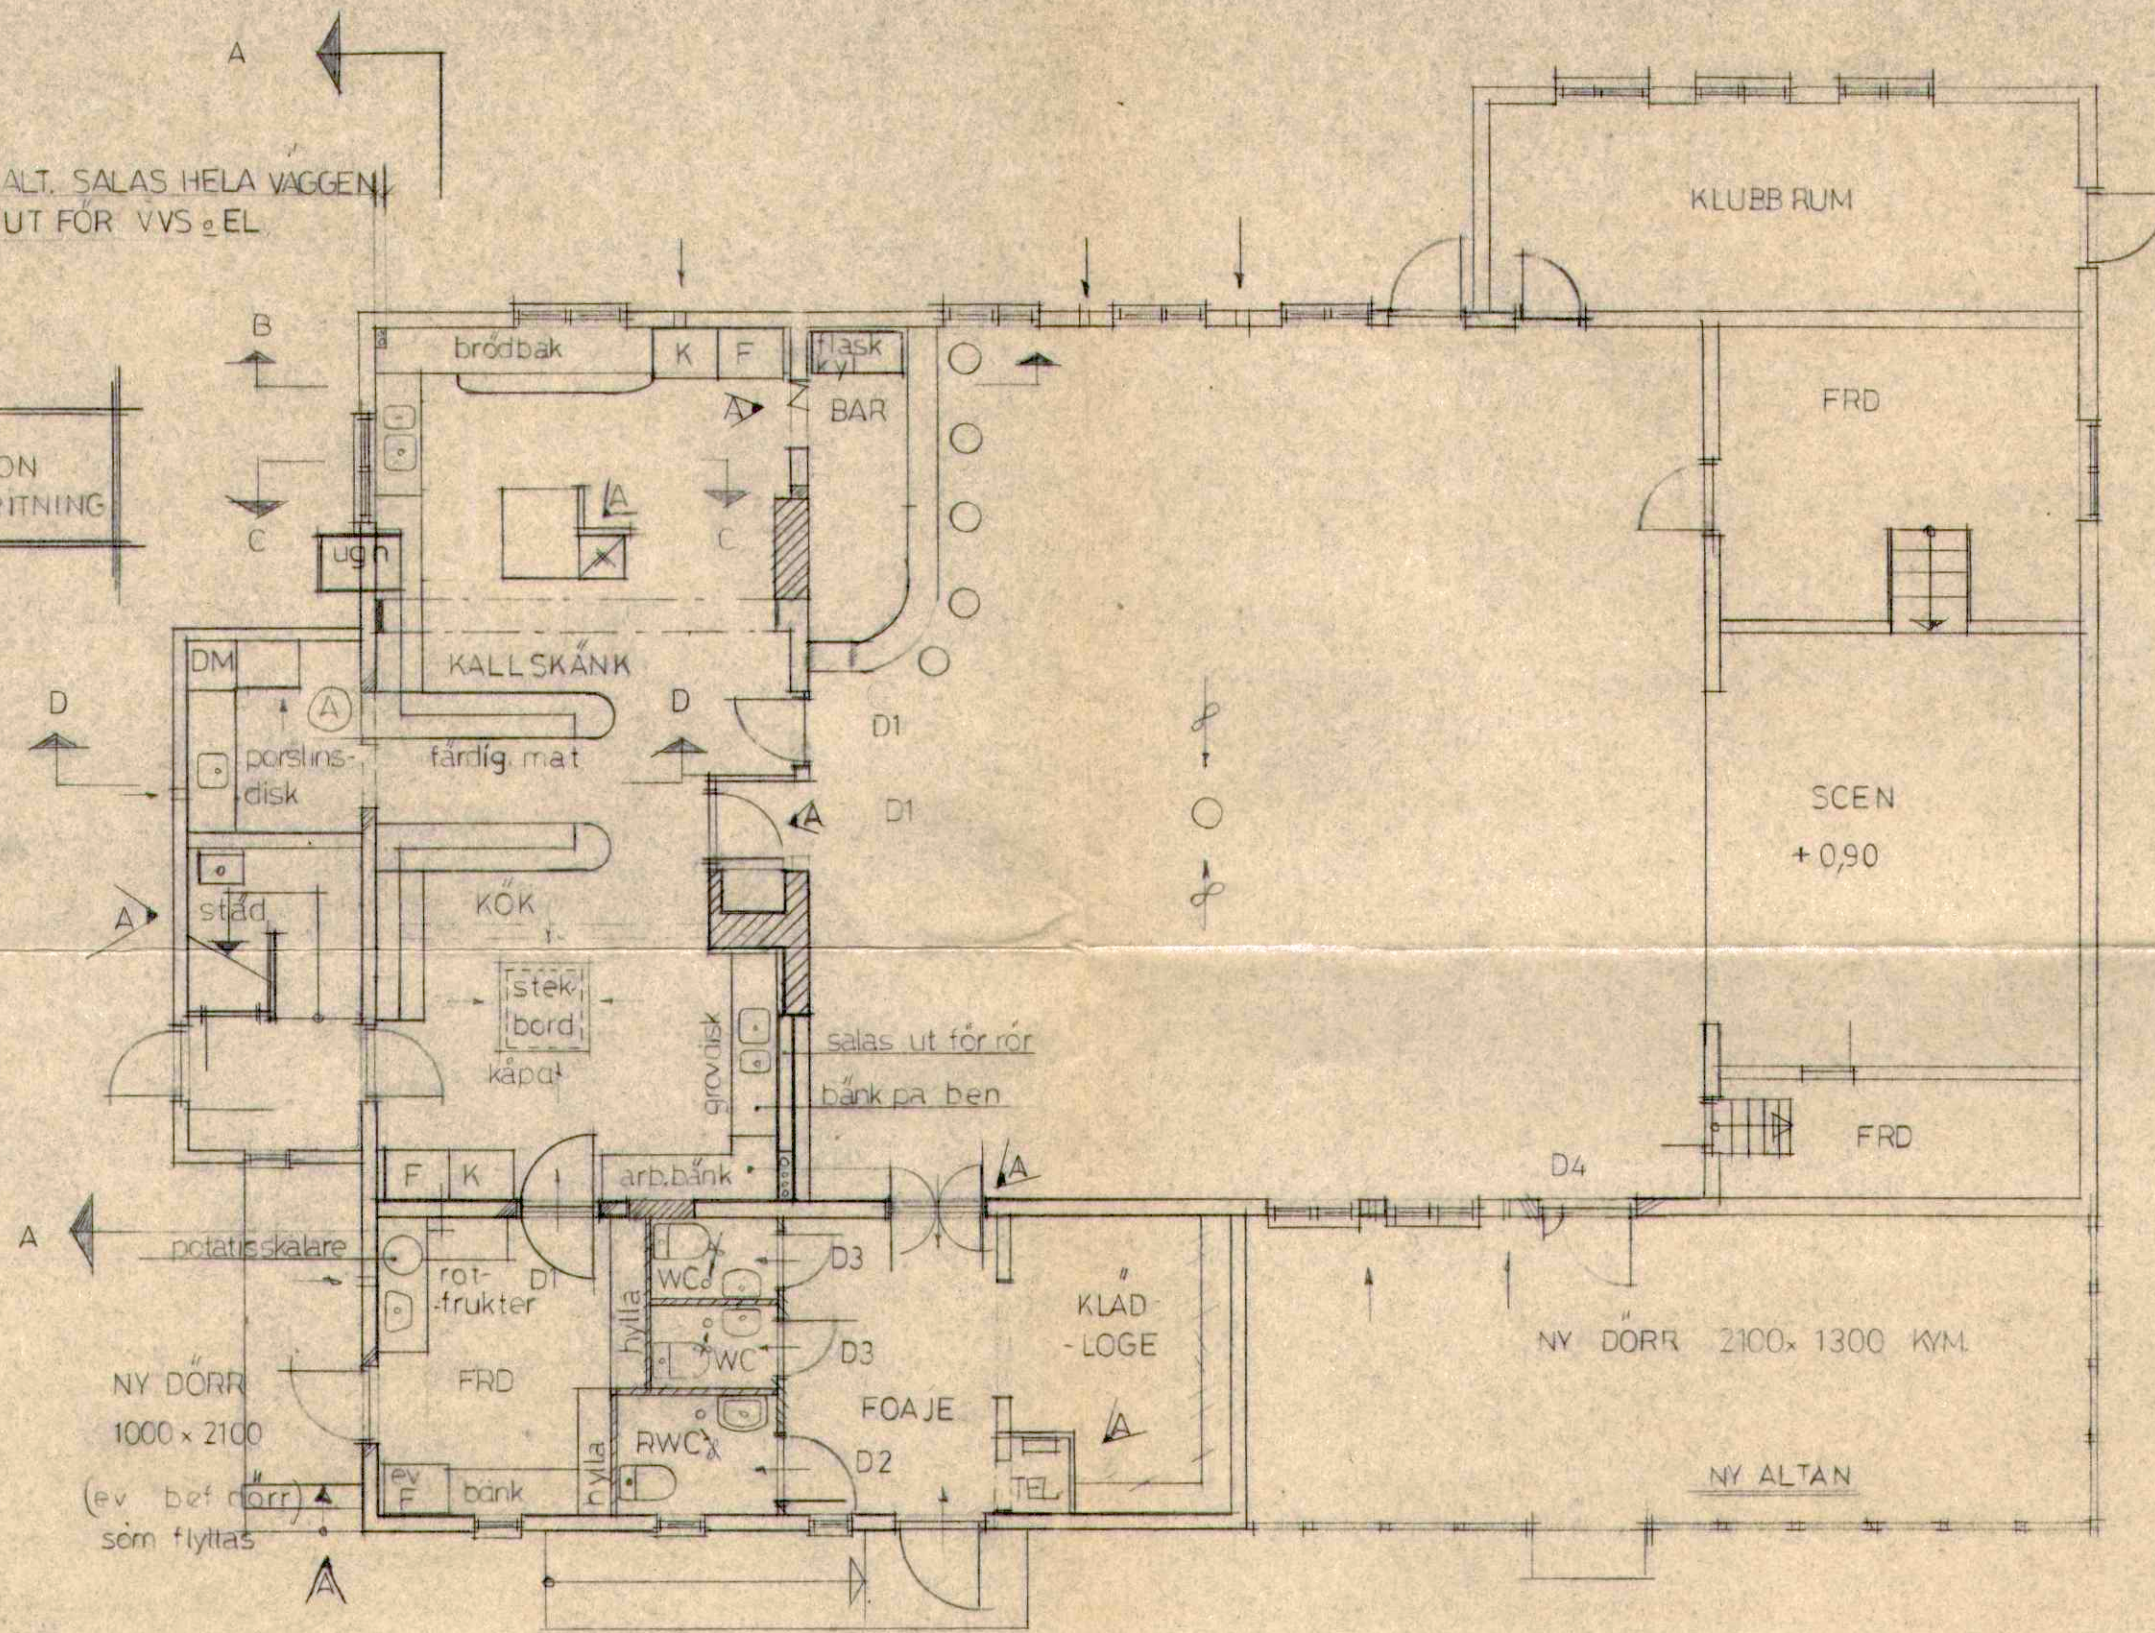


NY DÖRR
1000 x 2100
(ev bef. dörr)
söm flyttas


ENTRE

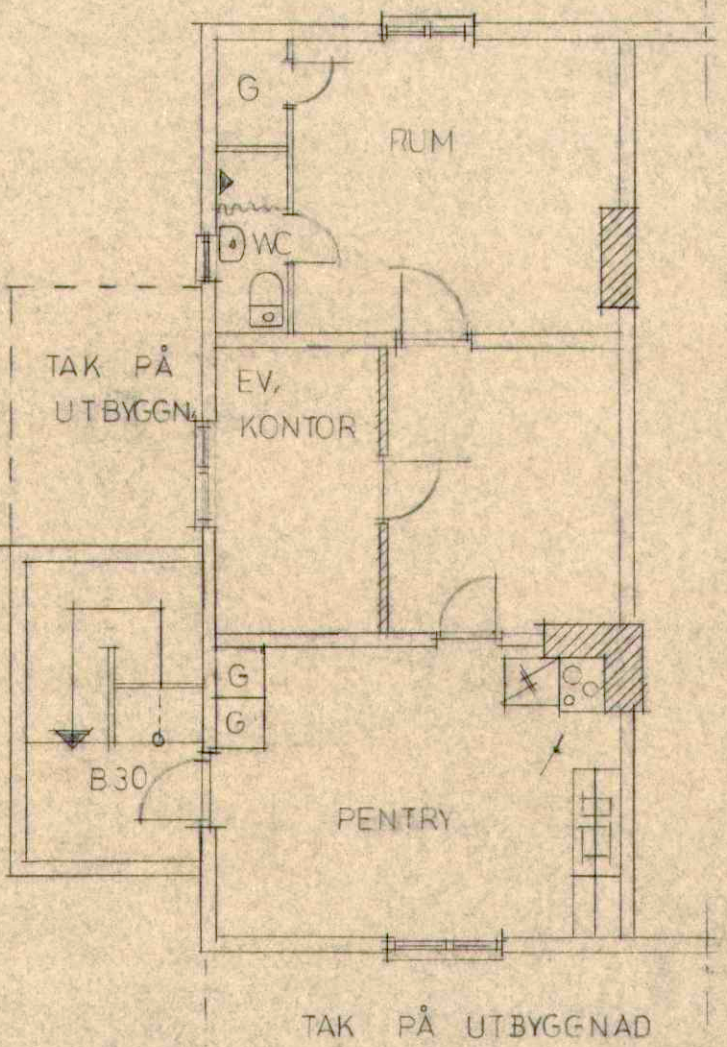


DÖRRSPEC	V	H	OT
D1 SVÄNGDÖRR, SV DÖRR, MED GLASÖPPEN, NR 29 1000 x 2100			3
D2 TOA-DÖRR KOMPL. M. DRAGHANDTAG INV. 1000 x 2100	1		1
D3 TOA-DÖRR 800 x 2100		2	2
D4 YD MED SIDOPARTI, KOMPL MED INV. SKJUTREGLAR			1

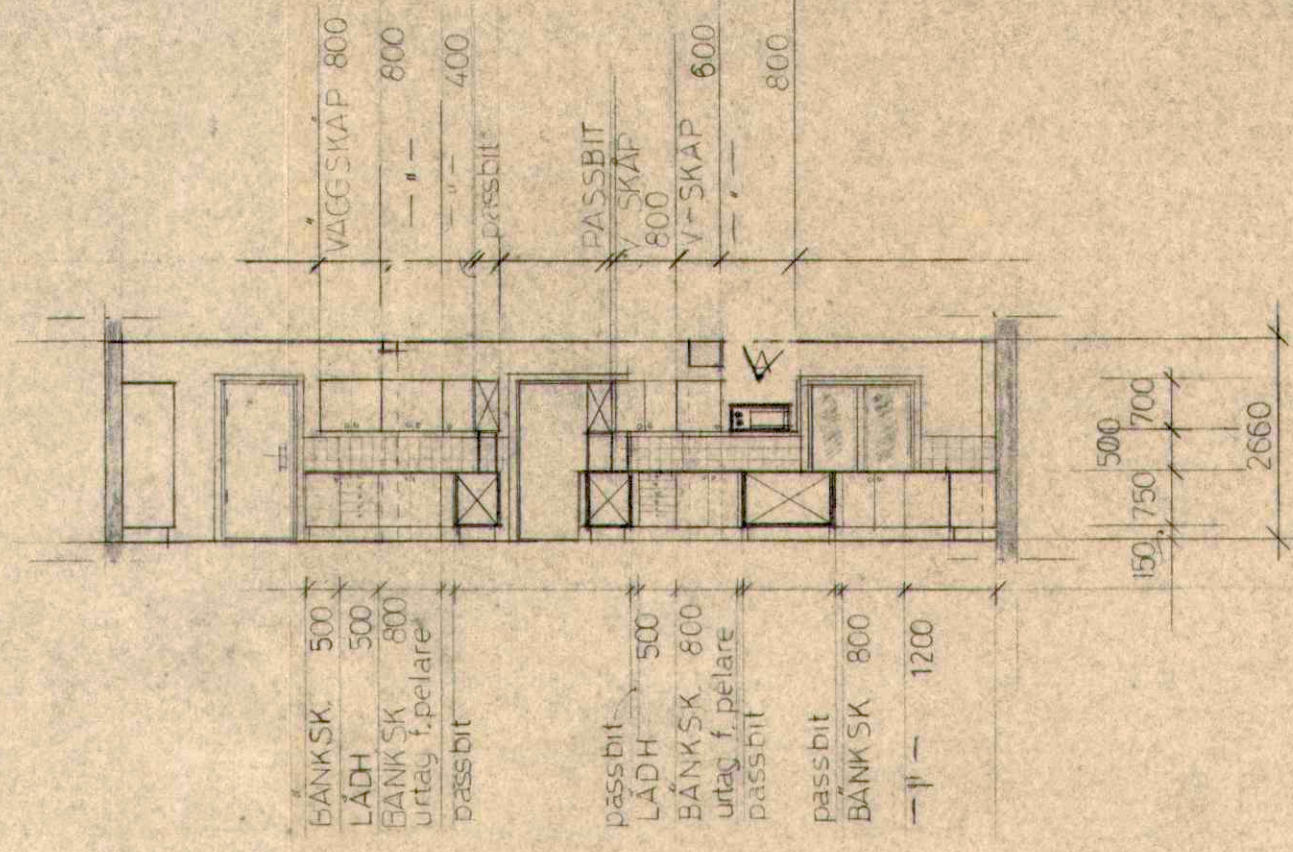


SEKTION A-A

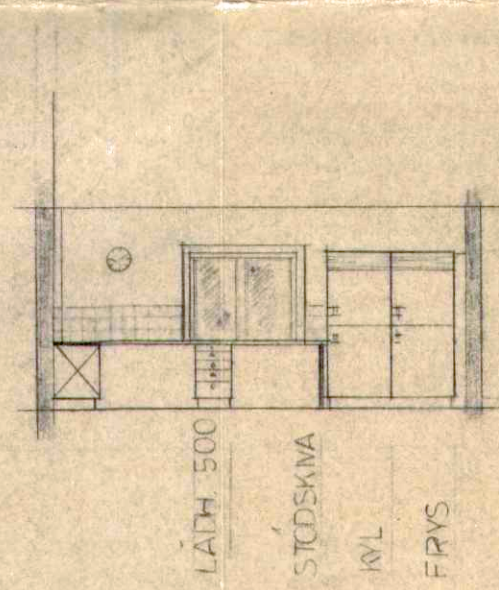

SEKTION B-B

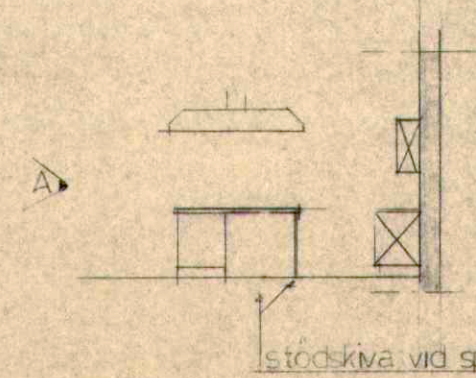

SEKTION C-C

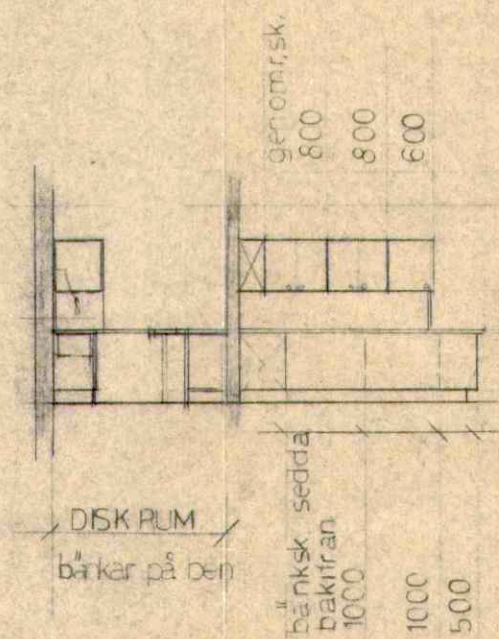

SEKTION D-D

A 8 ALLM. REV. RELATIONS NR 10/861001

REV.	ANT.	REVIDERINGEN AVSER	SIGN.	DATUM
------	------	--------------------	-------	-------



BW KONSULT AB
HOTELLGATAN 51
827 00 LJUSDAL

0651/155 30

RITAD KONSTRUERAD AV

KJ W

GRANSKAD GODKÄND

86 585

DATUM

86 02 06

LJUSDALS KOMMUN
RAMSJÖ FOLKETS HUS I RAMSJÖ
FÖRSLAG OMBYGGNAD

SKALA 1:100

KOD.

RITNINGNUMMER

3:1

REV.