


1. Upppackningsbänk 1200*600
2. Hyllor 1200*300
3. Stekbord
4. Spis
5. Vattenbad
6. Konvektionsugn
7. Pizzakylbänk
8. Pizza ugn
9. Kylskåp
10. Frysskåp
11. Fritös
12. Avlastningsyta 600
13. Avlastningsyta 400
14. Inmatningsbänk 1400 med ho och avspolningsdusch
15. Huvdiskmaskin
16. Imnkåpa 1000*1000
17. Utmatningsbänk 1200
18. Imnkåpa ca: 4000
19. Handtvätt

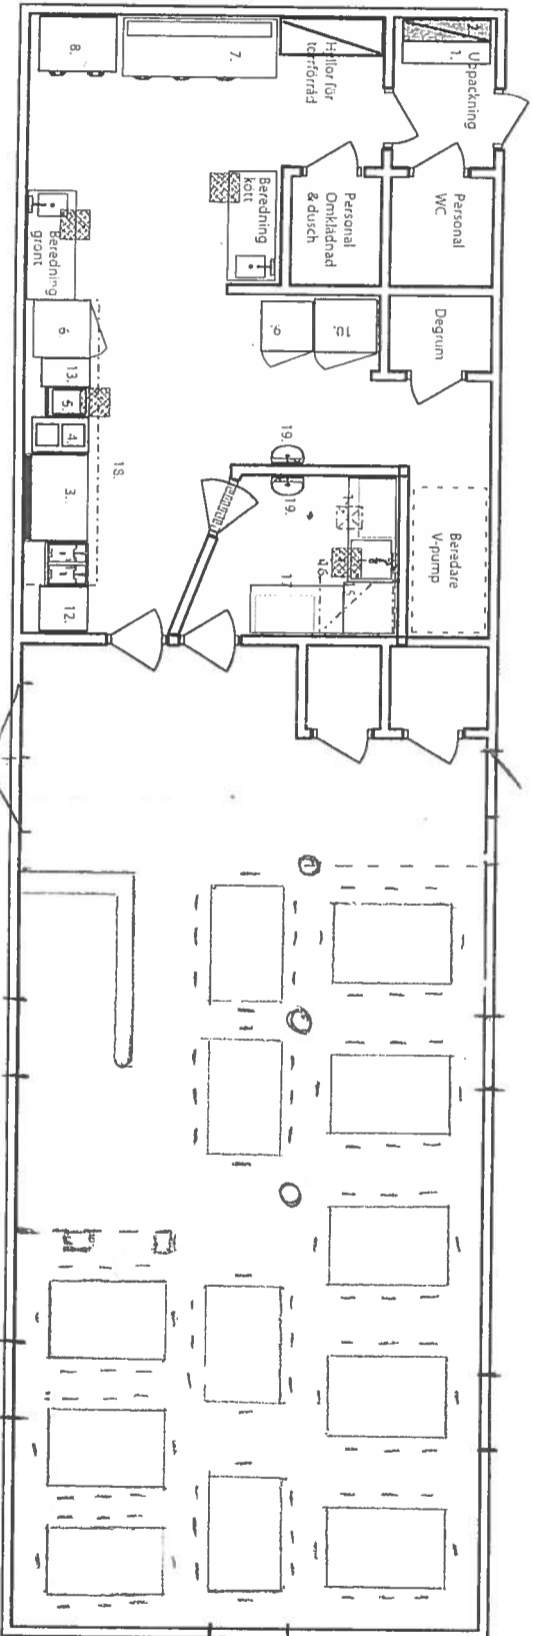

UTE SERVERING
UTE MÖBBLER TILLKOMMER SENARE

0 1 2 3 4 5

10 meter

REV	REVIDERINGSANSVÄR	SIGN	DATUM

Ramsjö, Camping
Plan, kök