

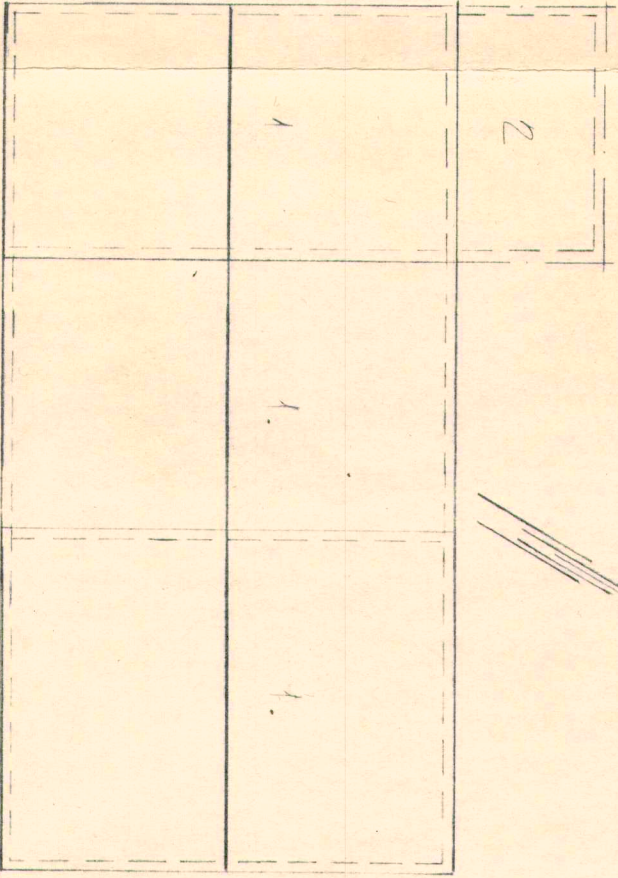


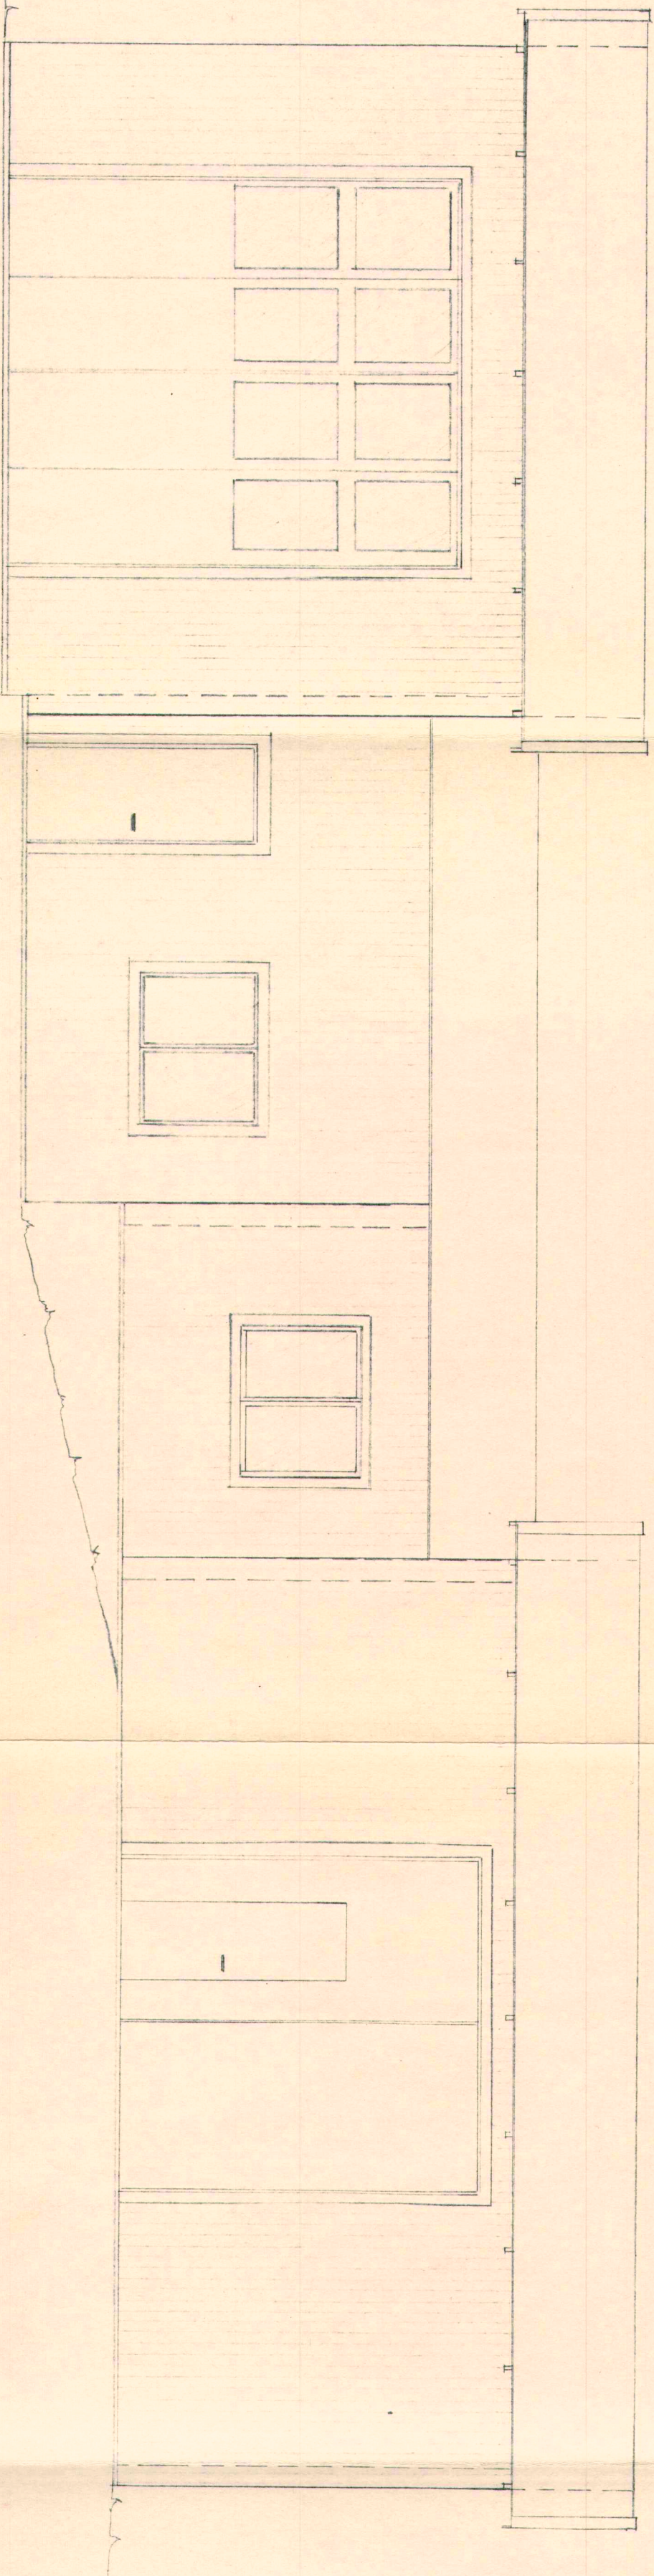

SITUATIONSPLAN
1:200

1. BEF. BYGGNAD
2. EU. FRAMTIDA UTBYGGNAD.

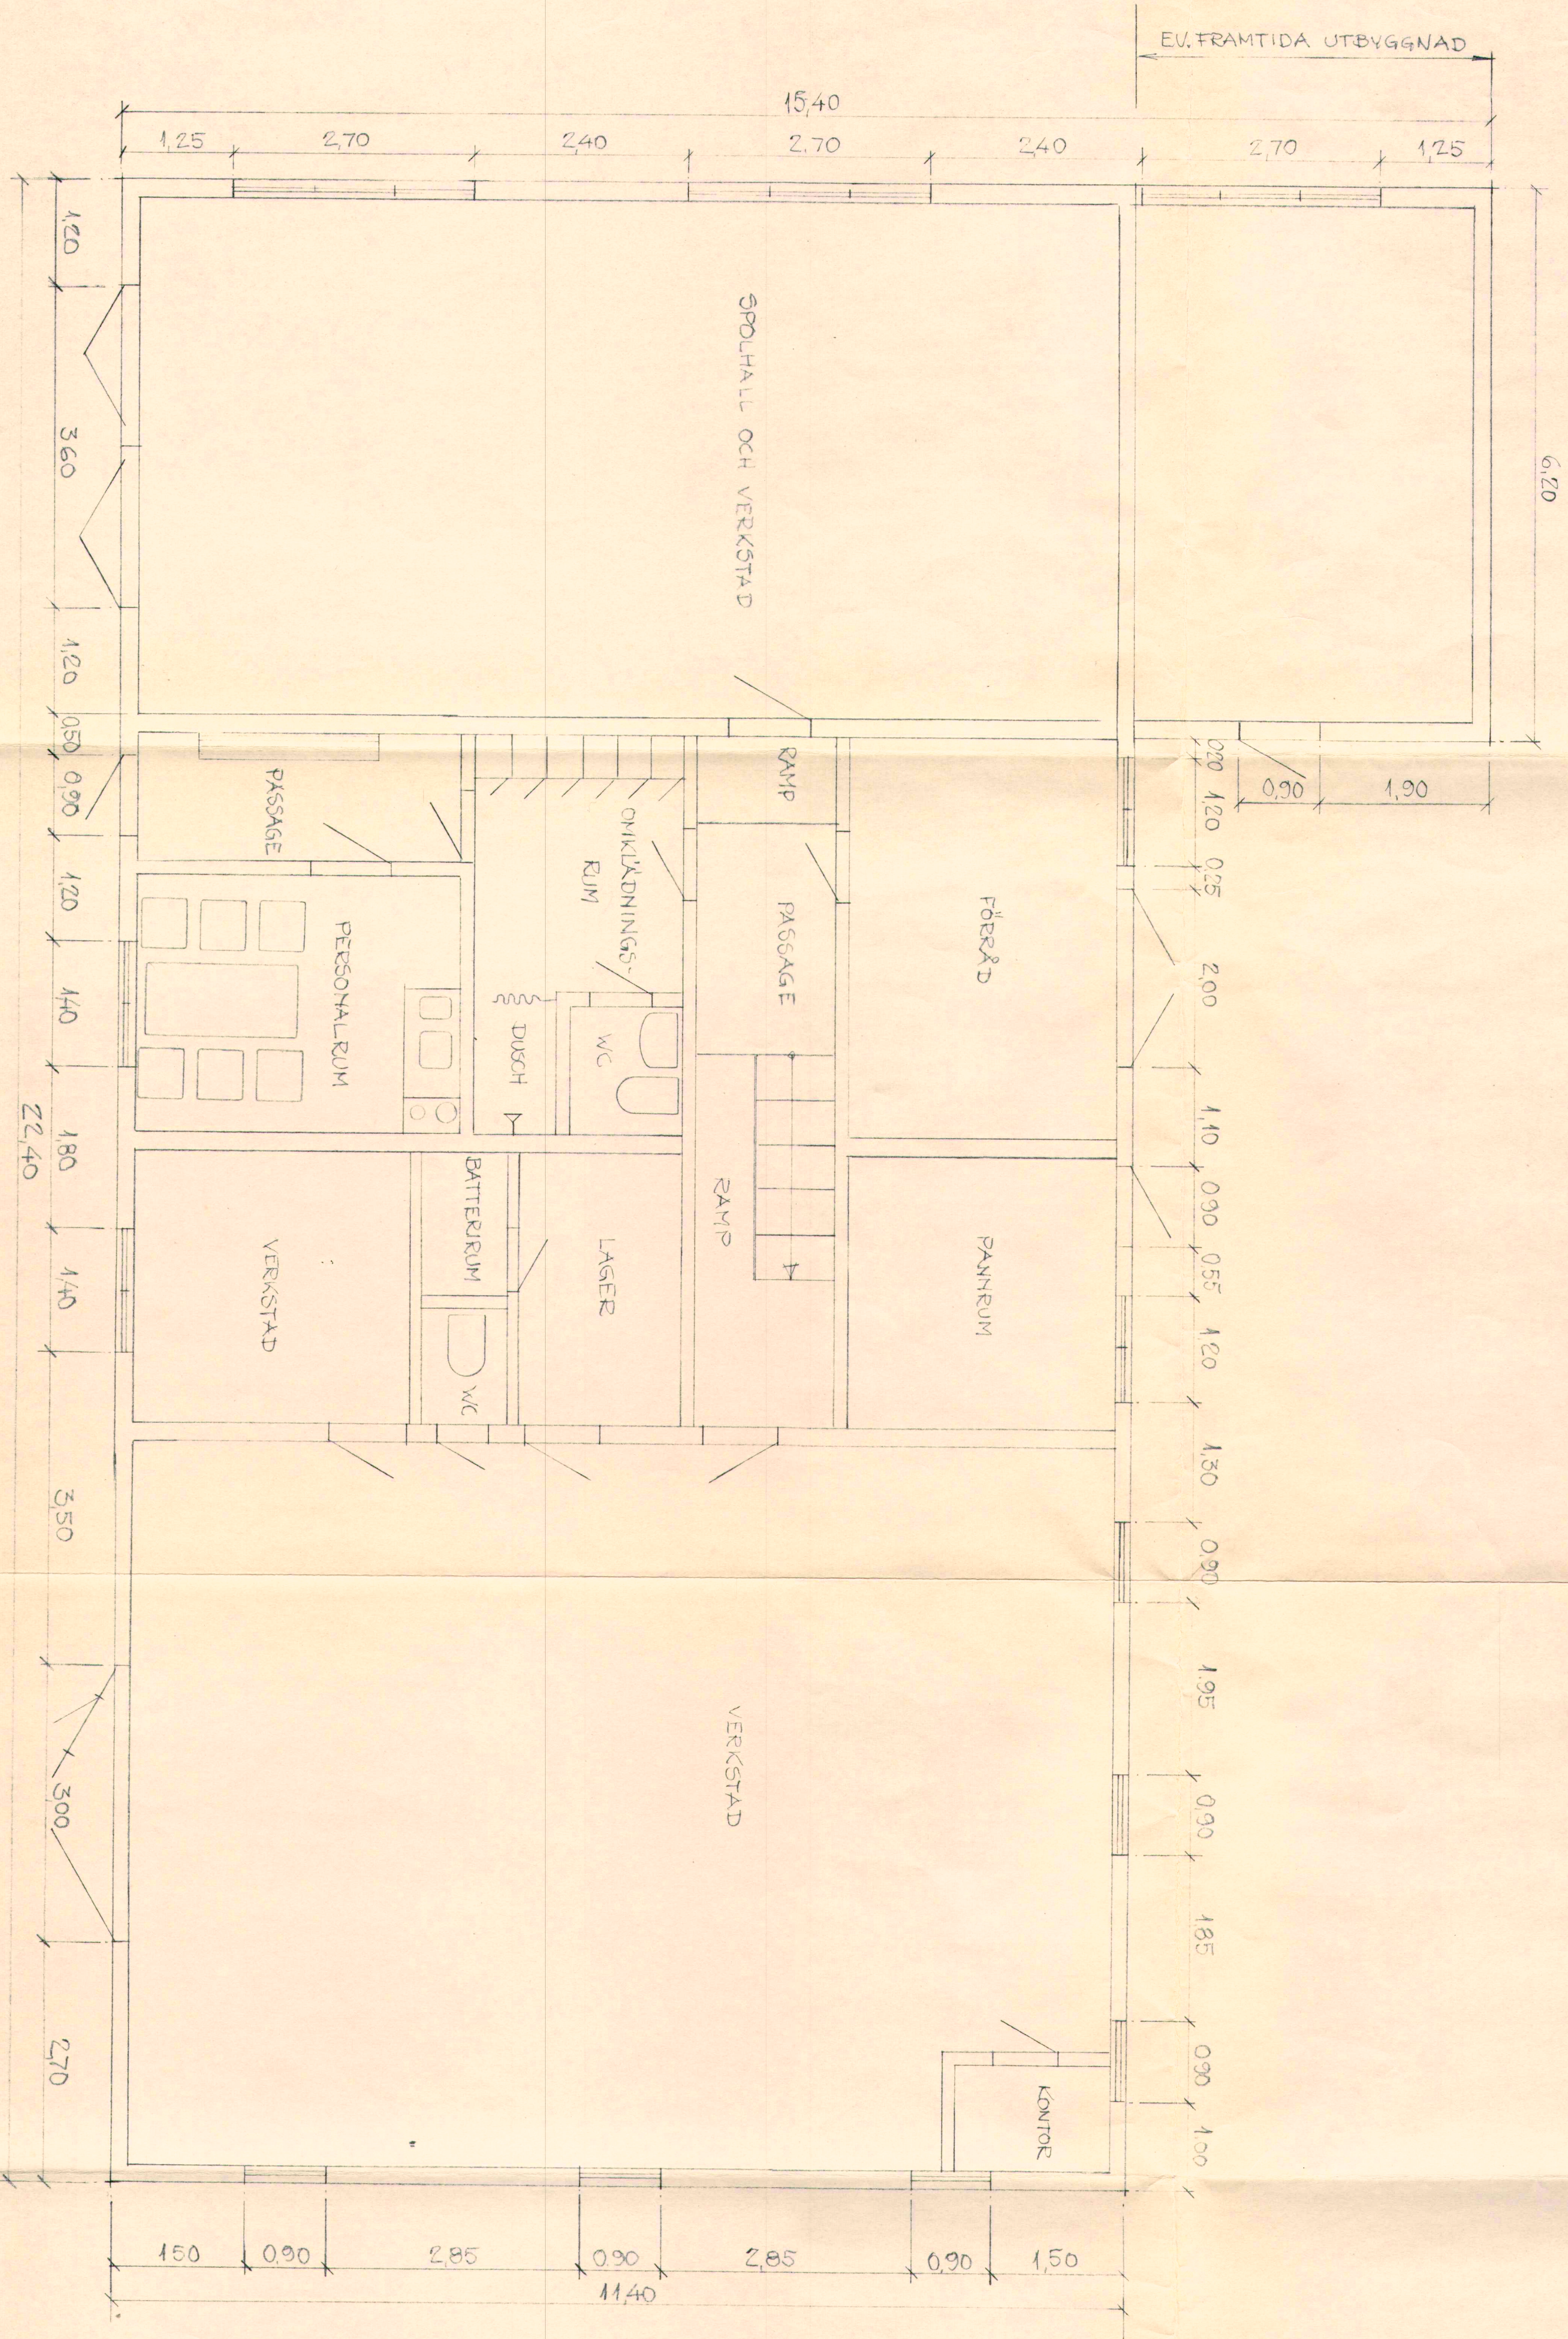

PLAN.

STADSARKITEKTONTER
LUSDALE KOMMUN
79. 03. 02
Rm



Domänverket
Falu Region

REG	ANT	REGISTRERINGEN	AVSER	SIGN	DATUM
RITAD AV	EU	KONSTR. AV	GRANSKAD AV		
FALUN DEN	1978-04-04				
FÖRSLAG TILL OMBYGGNAD					
AV VERKSTAD I RAHNSÖ,					
HÄLSINGLANDS REVIK					
PLAN, FASAD					
SKALA:	1:50	1:200	405-1		
KONTROLLSNUMMER					
REG					