


Uppmåtningsritning av södra folkskolan *Reybo*

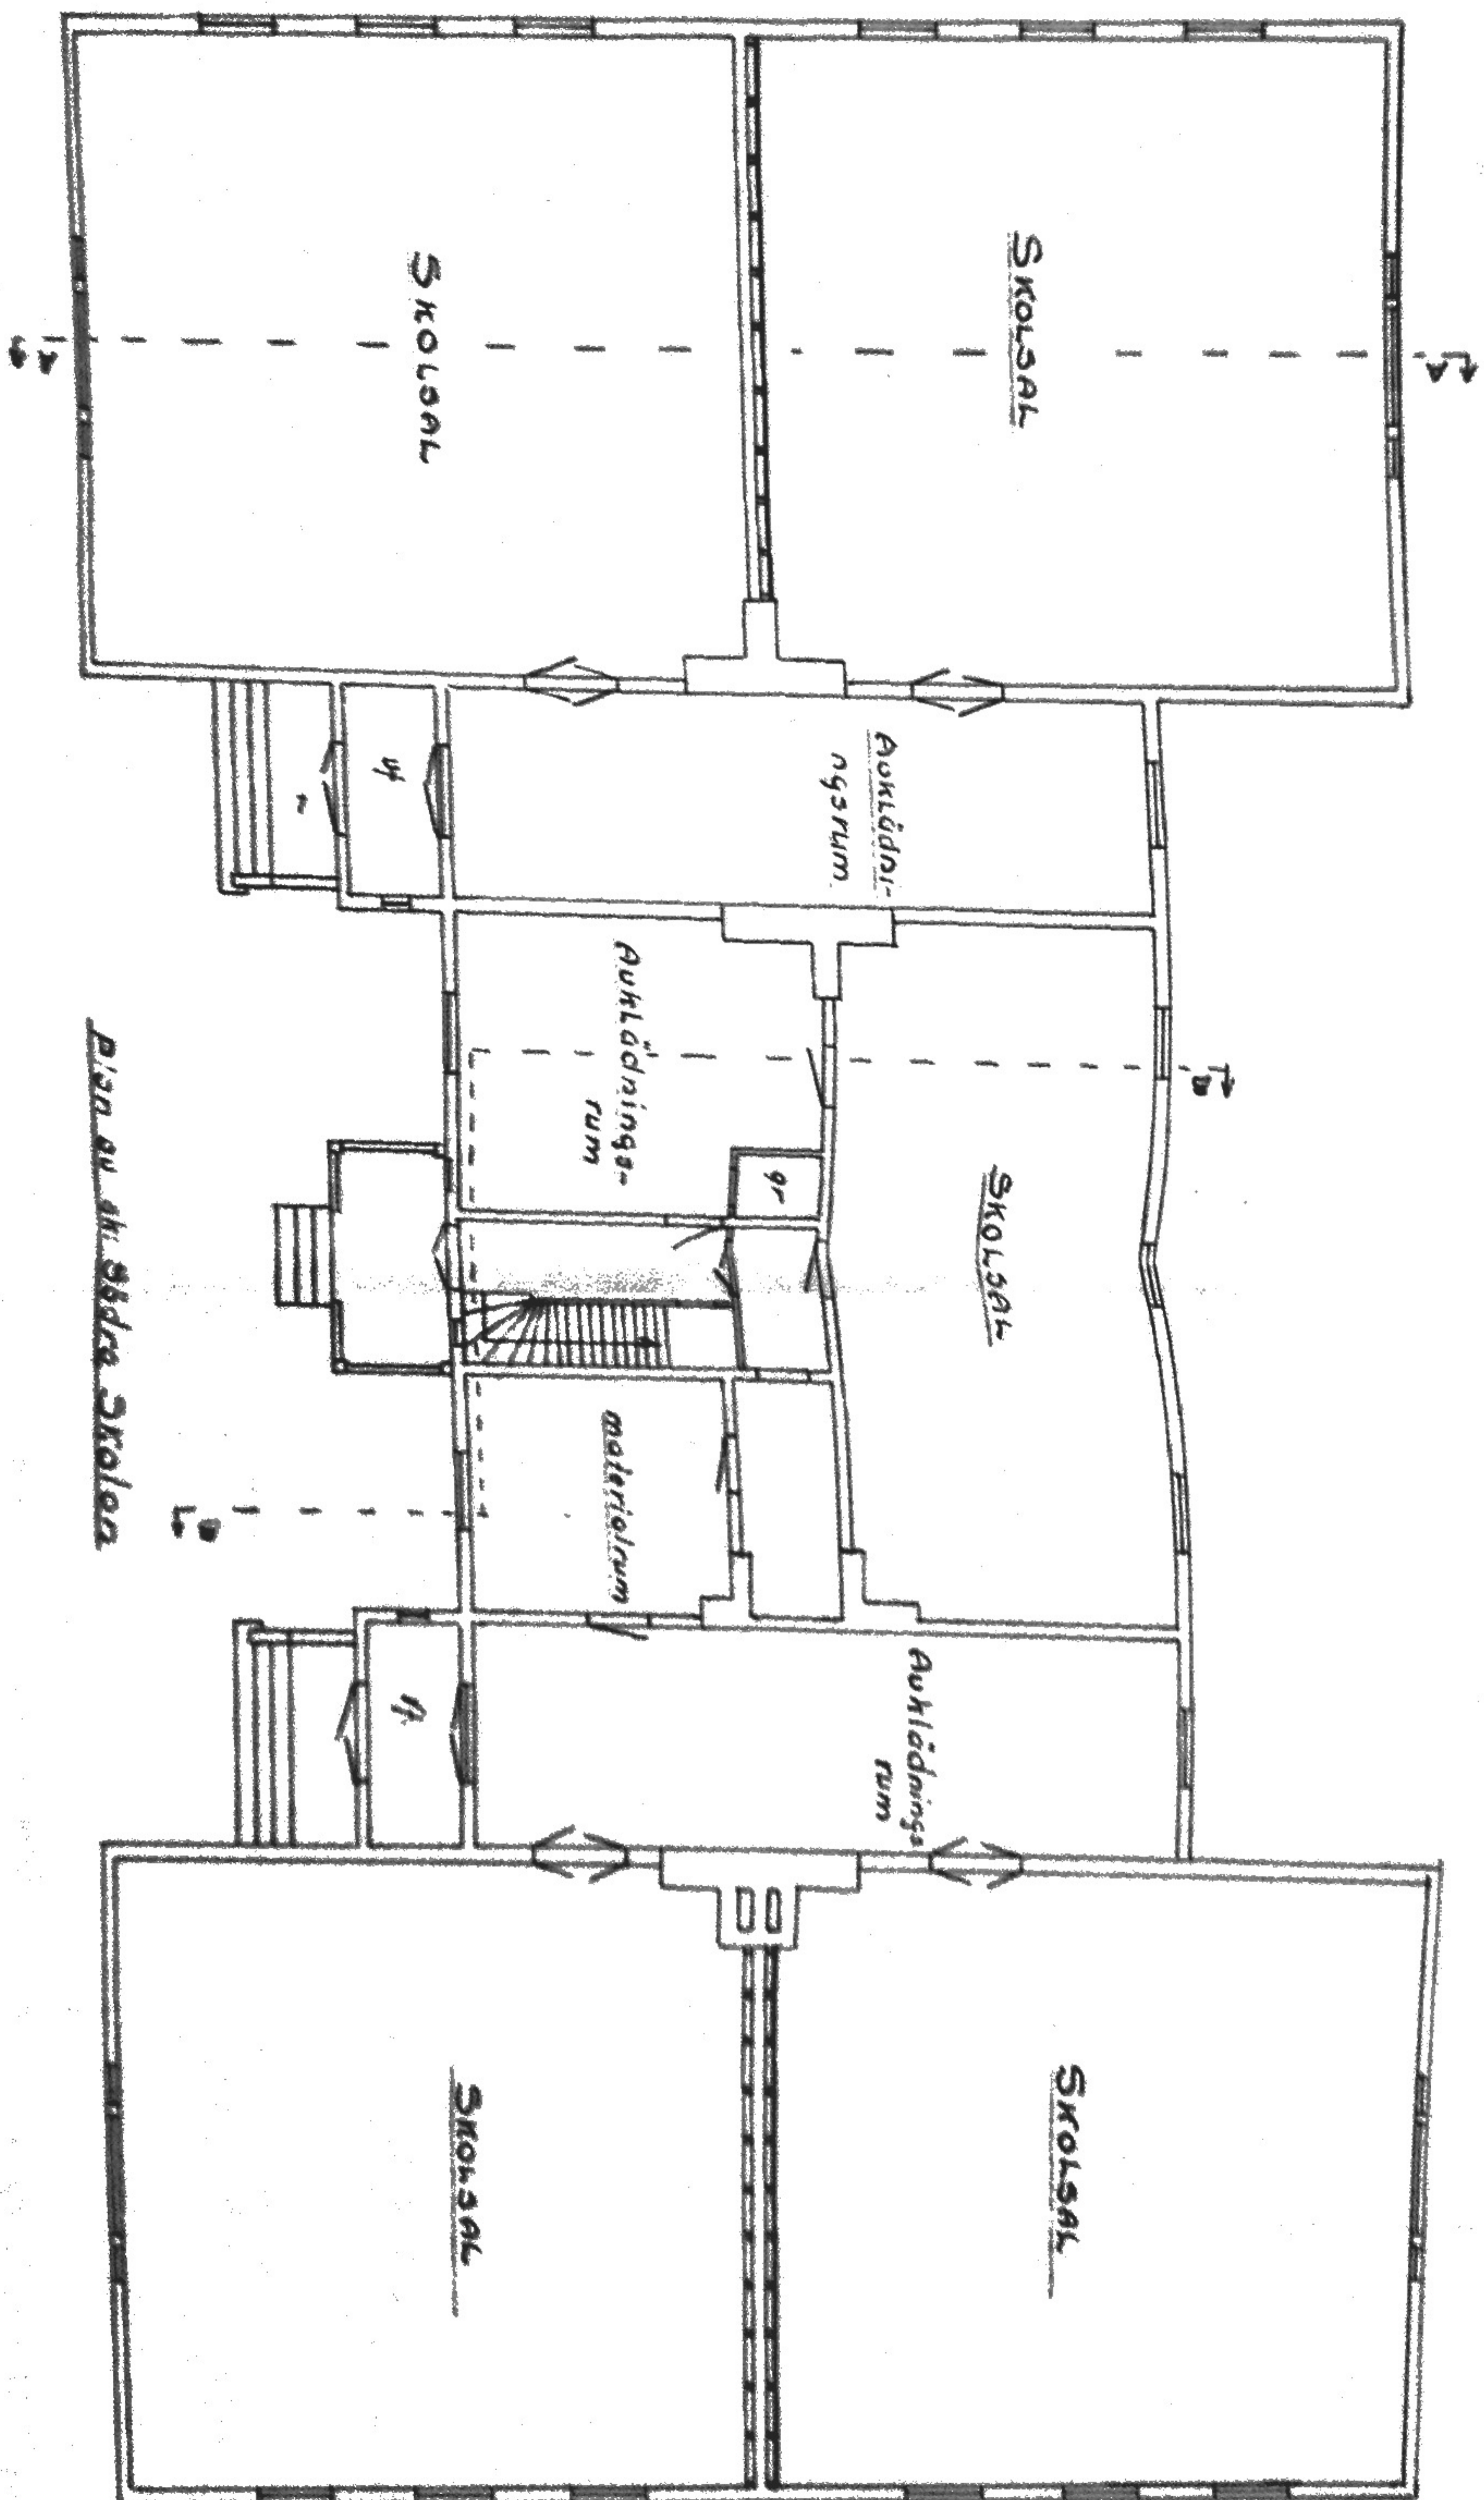

PISO AV DEN SÖDRA SKOLEN

*[Handwritten signature]*